


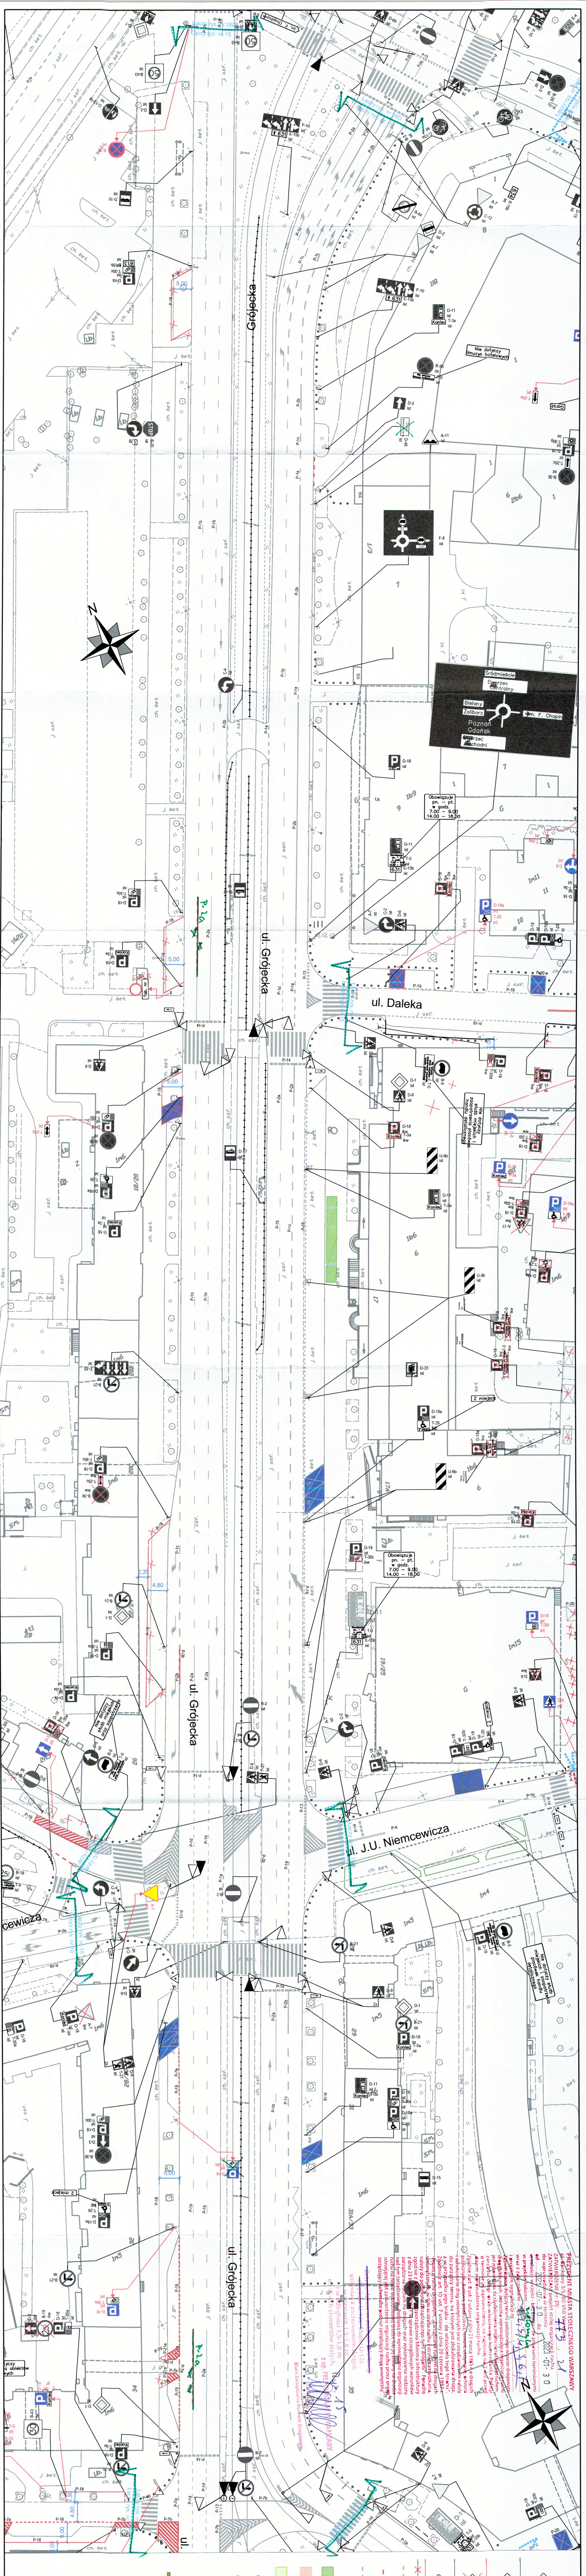

LEGENDA:

- oznakowanie pionowe istniejące
- oznakowanie pionowe projektowane
- oznakowanie pionowe ilkwidowane
- oznakowanie pionowe do zastąpienia
- oznakowanie poziome istniejące
- oznakowanie poziome projektowane
- oznakowanie poziome do likwidacji
- stacje roweru publicznego
- projektowane chodniki
- projektowane trawniki
- elementy przebudowane istn.
- elementy przebudowane proj.
- stojaki rowerowe
- wsporne progi zwalniające
- donice

- słupki U12c istniejące
- słupki U12c projektowane
- wygrozdzenia U12a
- wygrozdzenia U12b
- projektowany krawężnik

ZARZĄD DRÓG MIEJSKICH

00-801 Warszawa
ul. Chmielna 120

Investycja: Strefy Parkowania Miejskiego (SPM) na obszarze Dzielnicy Ochota m.st. Warszawy

Investor: MIASTO STOLECZNE WARSZAWA

Skala: 1:500

Obszar: Dzielnica Ochota m.st. Warszawy

Nazwa: Projekt organizacji ruchu dla wprowadzenia strefy płatnego parkowania w Dzielnicy Ochota m.st. Warszawy

Objekt: al. Jerozolimskie - Stulecia Grójcecka

Opracował: Agnieszka Piotrowska

Zespół projektowy: Anna Wiercokowska, Julia Kaopizak, Michał Lejk, Maciej Godięs, Krzysztof Przytycz