


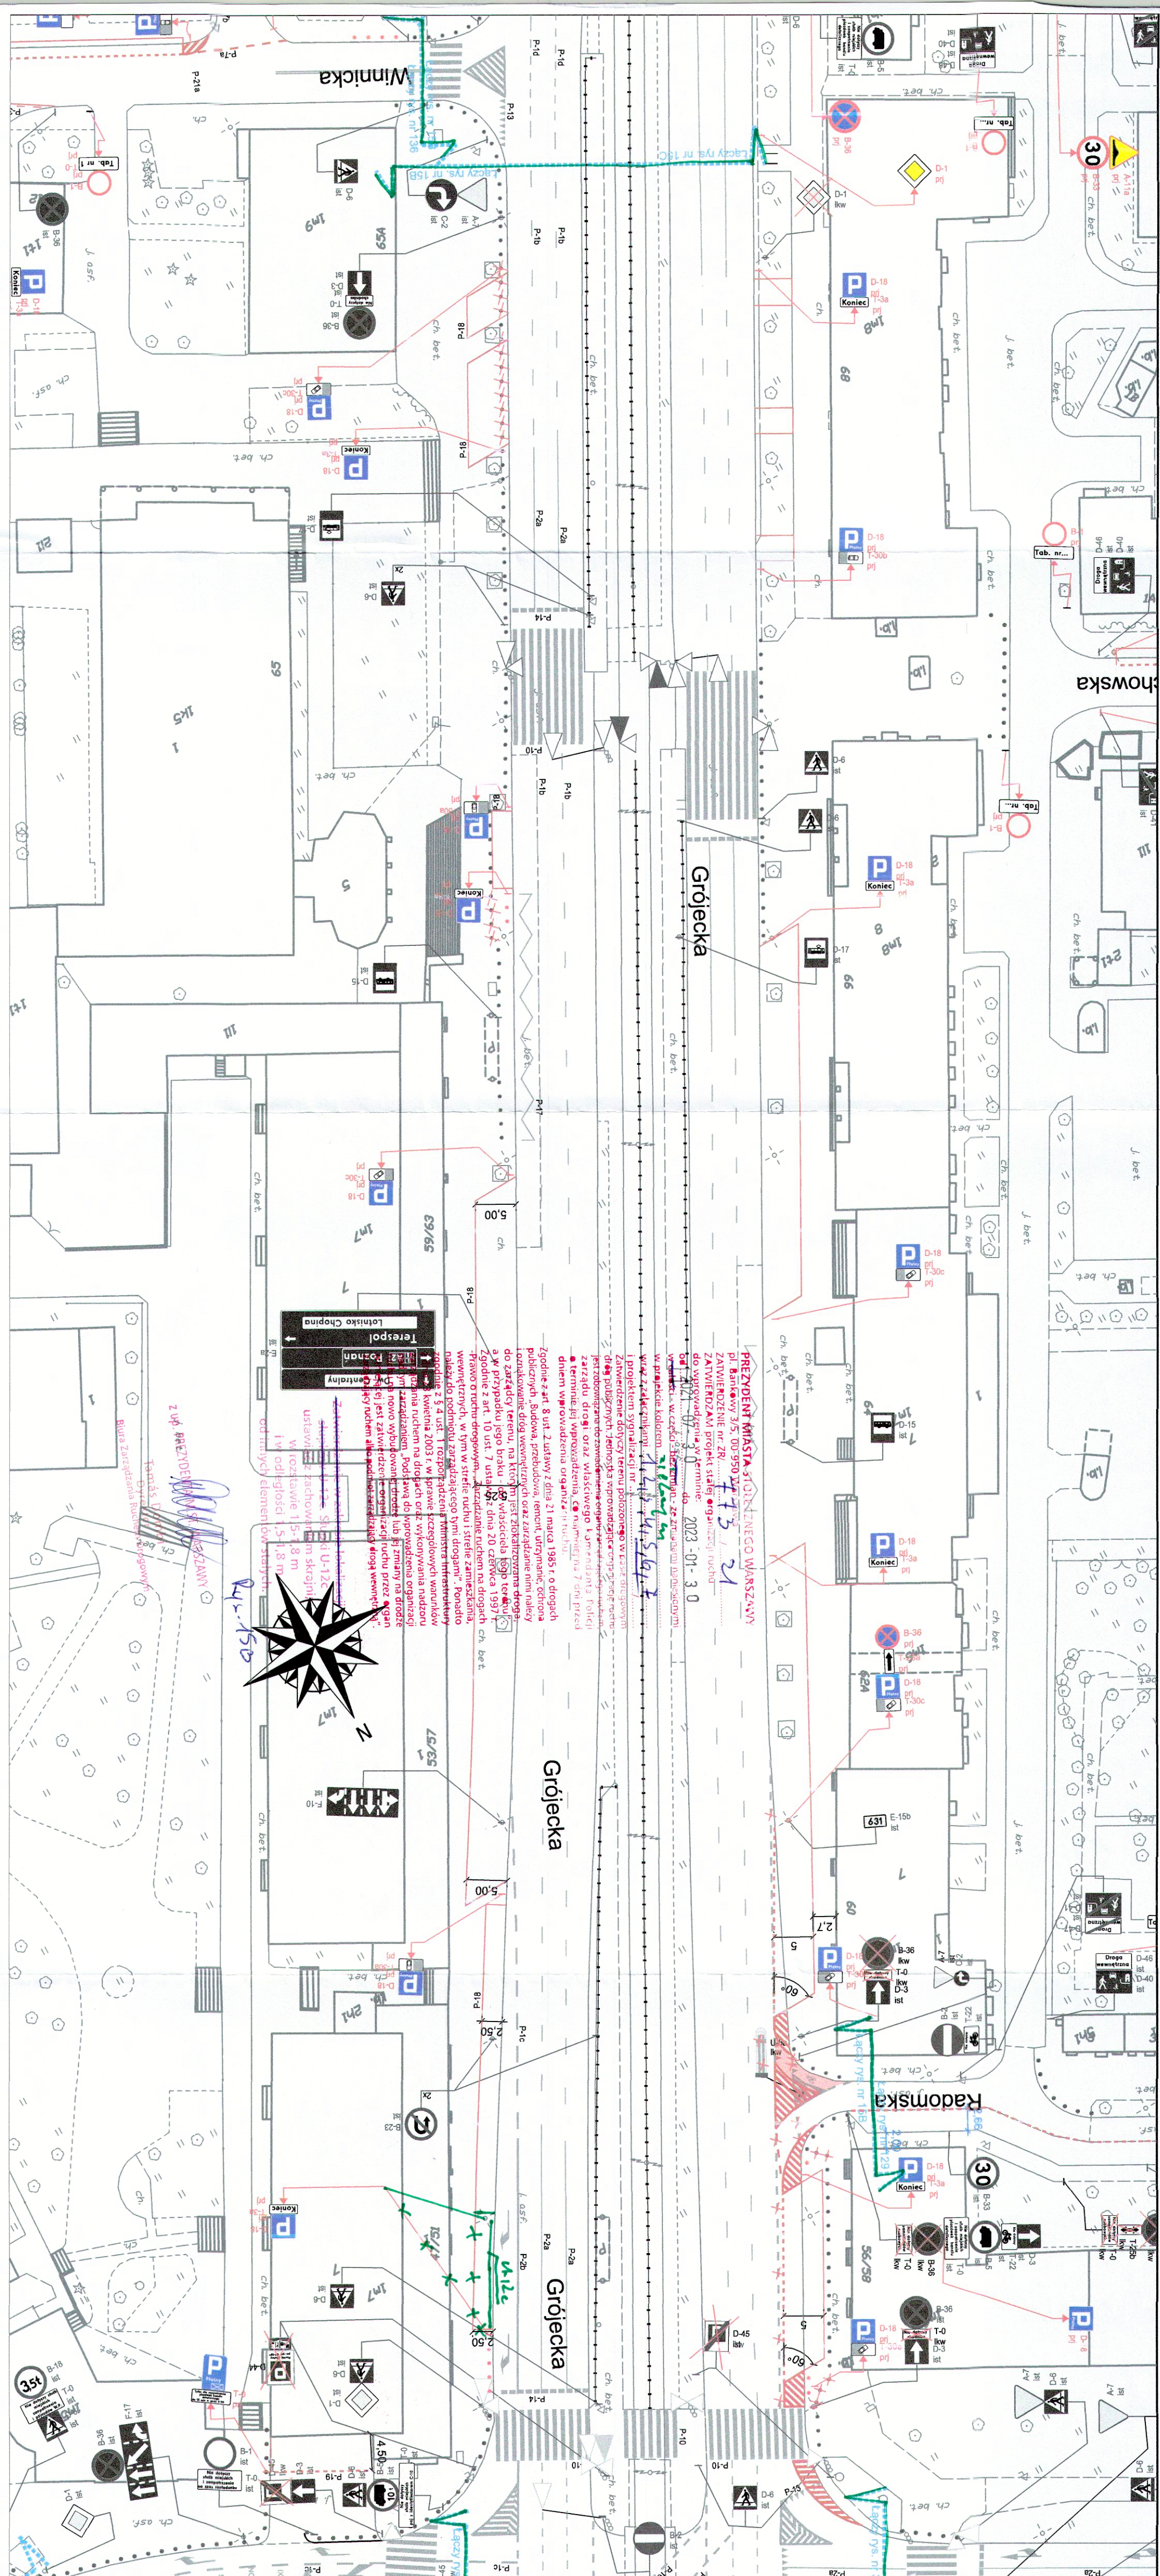

LEGENDA:

- oznakowanie pionowe istniejące
- oznakowanie pionowe projektowane
- oznakowanie pionowe likwidowane
- oznakowanie pionowe do przedstawienia
- oznakowanie poziome istniejące
- oznakowanie poziome projektowane
- oznakowanie poziome do likwidacji
- stacje roweru publicznego
- wyznaczone miejsca parkingowe
- projektowane chodniki
- projektowane trawniki
- elementy prefabrykowane istn.
- elementy prefabrykowane proj.
- stojaki rowerowe
- wyspowe progi zwalniające
- donice

- słupki U12c istniejące
- słupki U12c projektowane
- wygrozdenia U12a
- wygrozdenia U12b
- projektowany krawężnik

ZARZĄD DRÓG MIEJSKICH

ul. Chmielna 120
00-801 Warszawa

Investor: **Strefa Płatnego Parkowania Niestrzeżonego (SPPN) na obszarze Dzielnicy Ochota m.st. Warszawy.**

Investor: **MIASTO STOLECZNE WARSZAWA**

NR RYS.: **15 B** SKALA: **1:500**

Obszar: **Dzielnica Ochota m.st. Warszawy**

Nazwa opracowania: **Projekt organizacji ruchu dla wprowadzenia strefy płatnego parkowania w Dzielnicy Ochota m.st. Warszawy**

Obiekt: **Grojecka**

Opracował: **Agnieszka Piotrowska**
Zespół projektowy: **Julia Kacprzak**
Michał Lejk
Maciej Godleś
Krzysztof Przybysz