


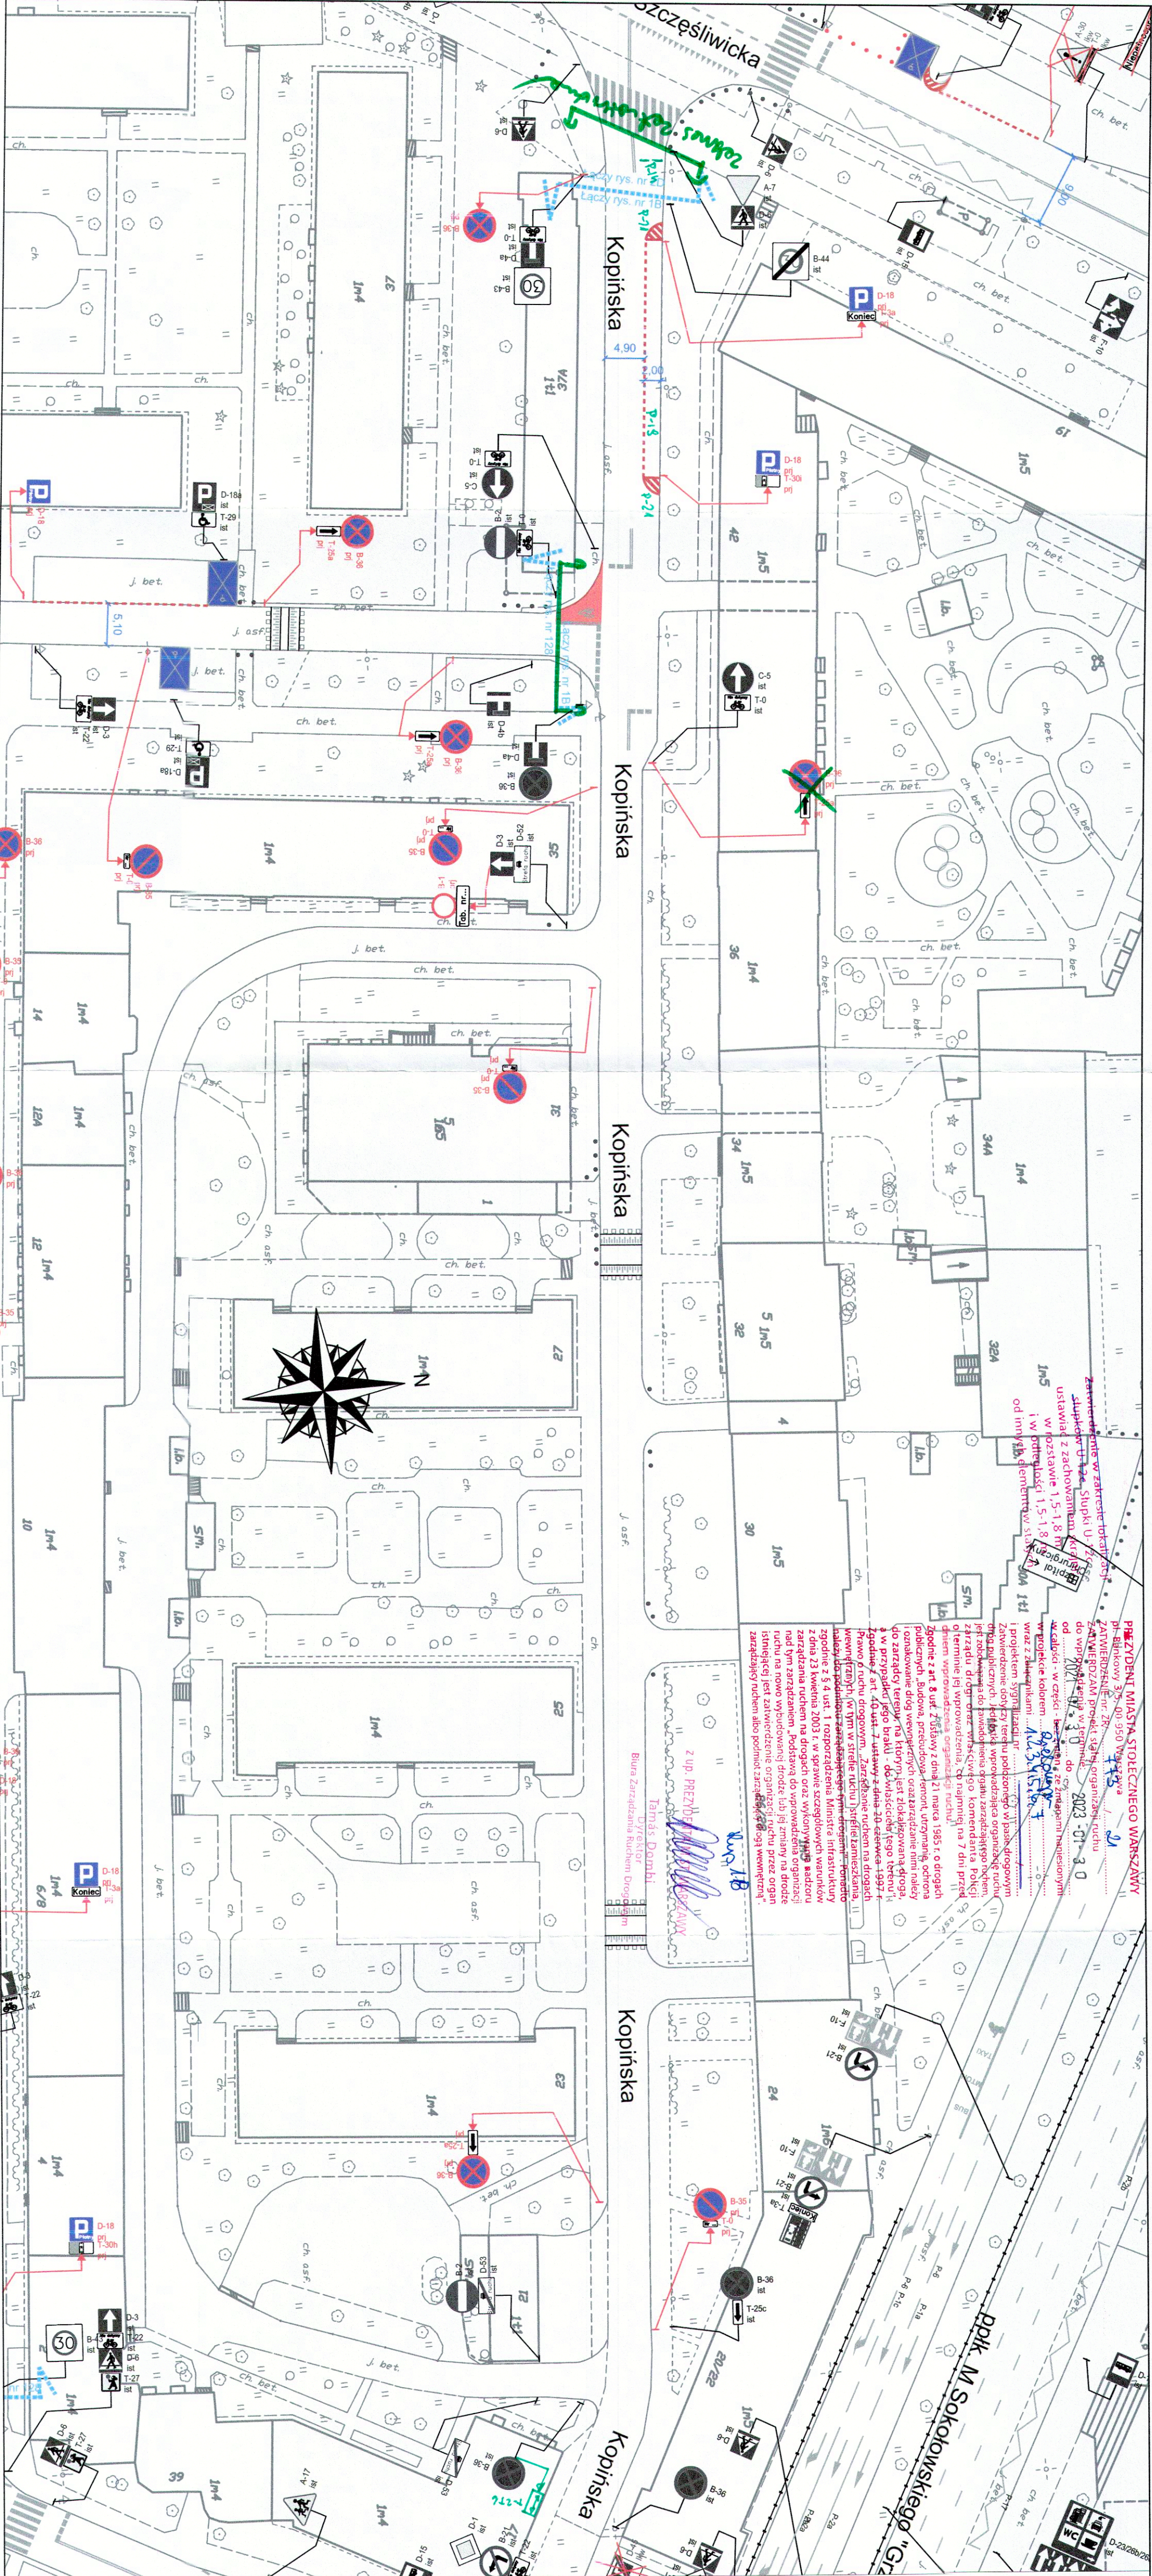

LEGENDA:

- oznakowanie pionowe istniejące
- oznakowanie pionowe projektowane
- oznakowanie pionowe likwidowane
- oznakowanie pionowe do przedstawienia
- oznakowanie poziome istniejące
- oznakowanie poziome projektowane
- oznakowanie poziome do likwidacji
- stacje roweru publicznego
- wyznaczone miejsca parkingowe
- projektowane chodniki
- projektowane trawniki
- elementy prefabrykowane isth.
- elementy prefabrykowane proj.
- stojaki rowerowe
- wyspowe progi zwalniające
- donice

ZARZĄD DRÓG MIEJSKICH

ul. Cmielna 120
00-801 Warszawa

Investycja: **Konceptcja zmian w organizacji ruchu na potrzeby wprowadzenia Strefy Płatnego Parkowania Niestrzeżonego (SPPN) na obszarze Dzielnicy Uchota m.st. Warszawy.**

Investor: **MASTO STOLECZNE WARSZAWA**

Obszar: **Dzielnica Ochota m.st. Warszawy**

Nazwa opracowania: **Projekt organizacji ruchu dla wprowadzenia strefy płatnego parkowania w Dzielnicy Ochota m.st. Warszawy**

Odcinek: **Szczęśliwica - Grójeczka**

Obiekt: **Kopińska**

Opracował: **Agnieszka Piotrowska**

Zespół projektowy: **Julia Kacprzak**

Miejsce Godleś: **Maciej Godleś**

Krzysztof Przydysz

1 B

1:500