


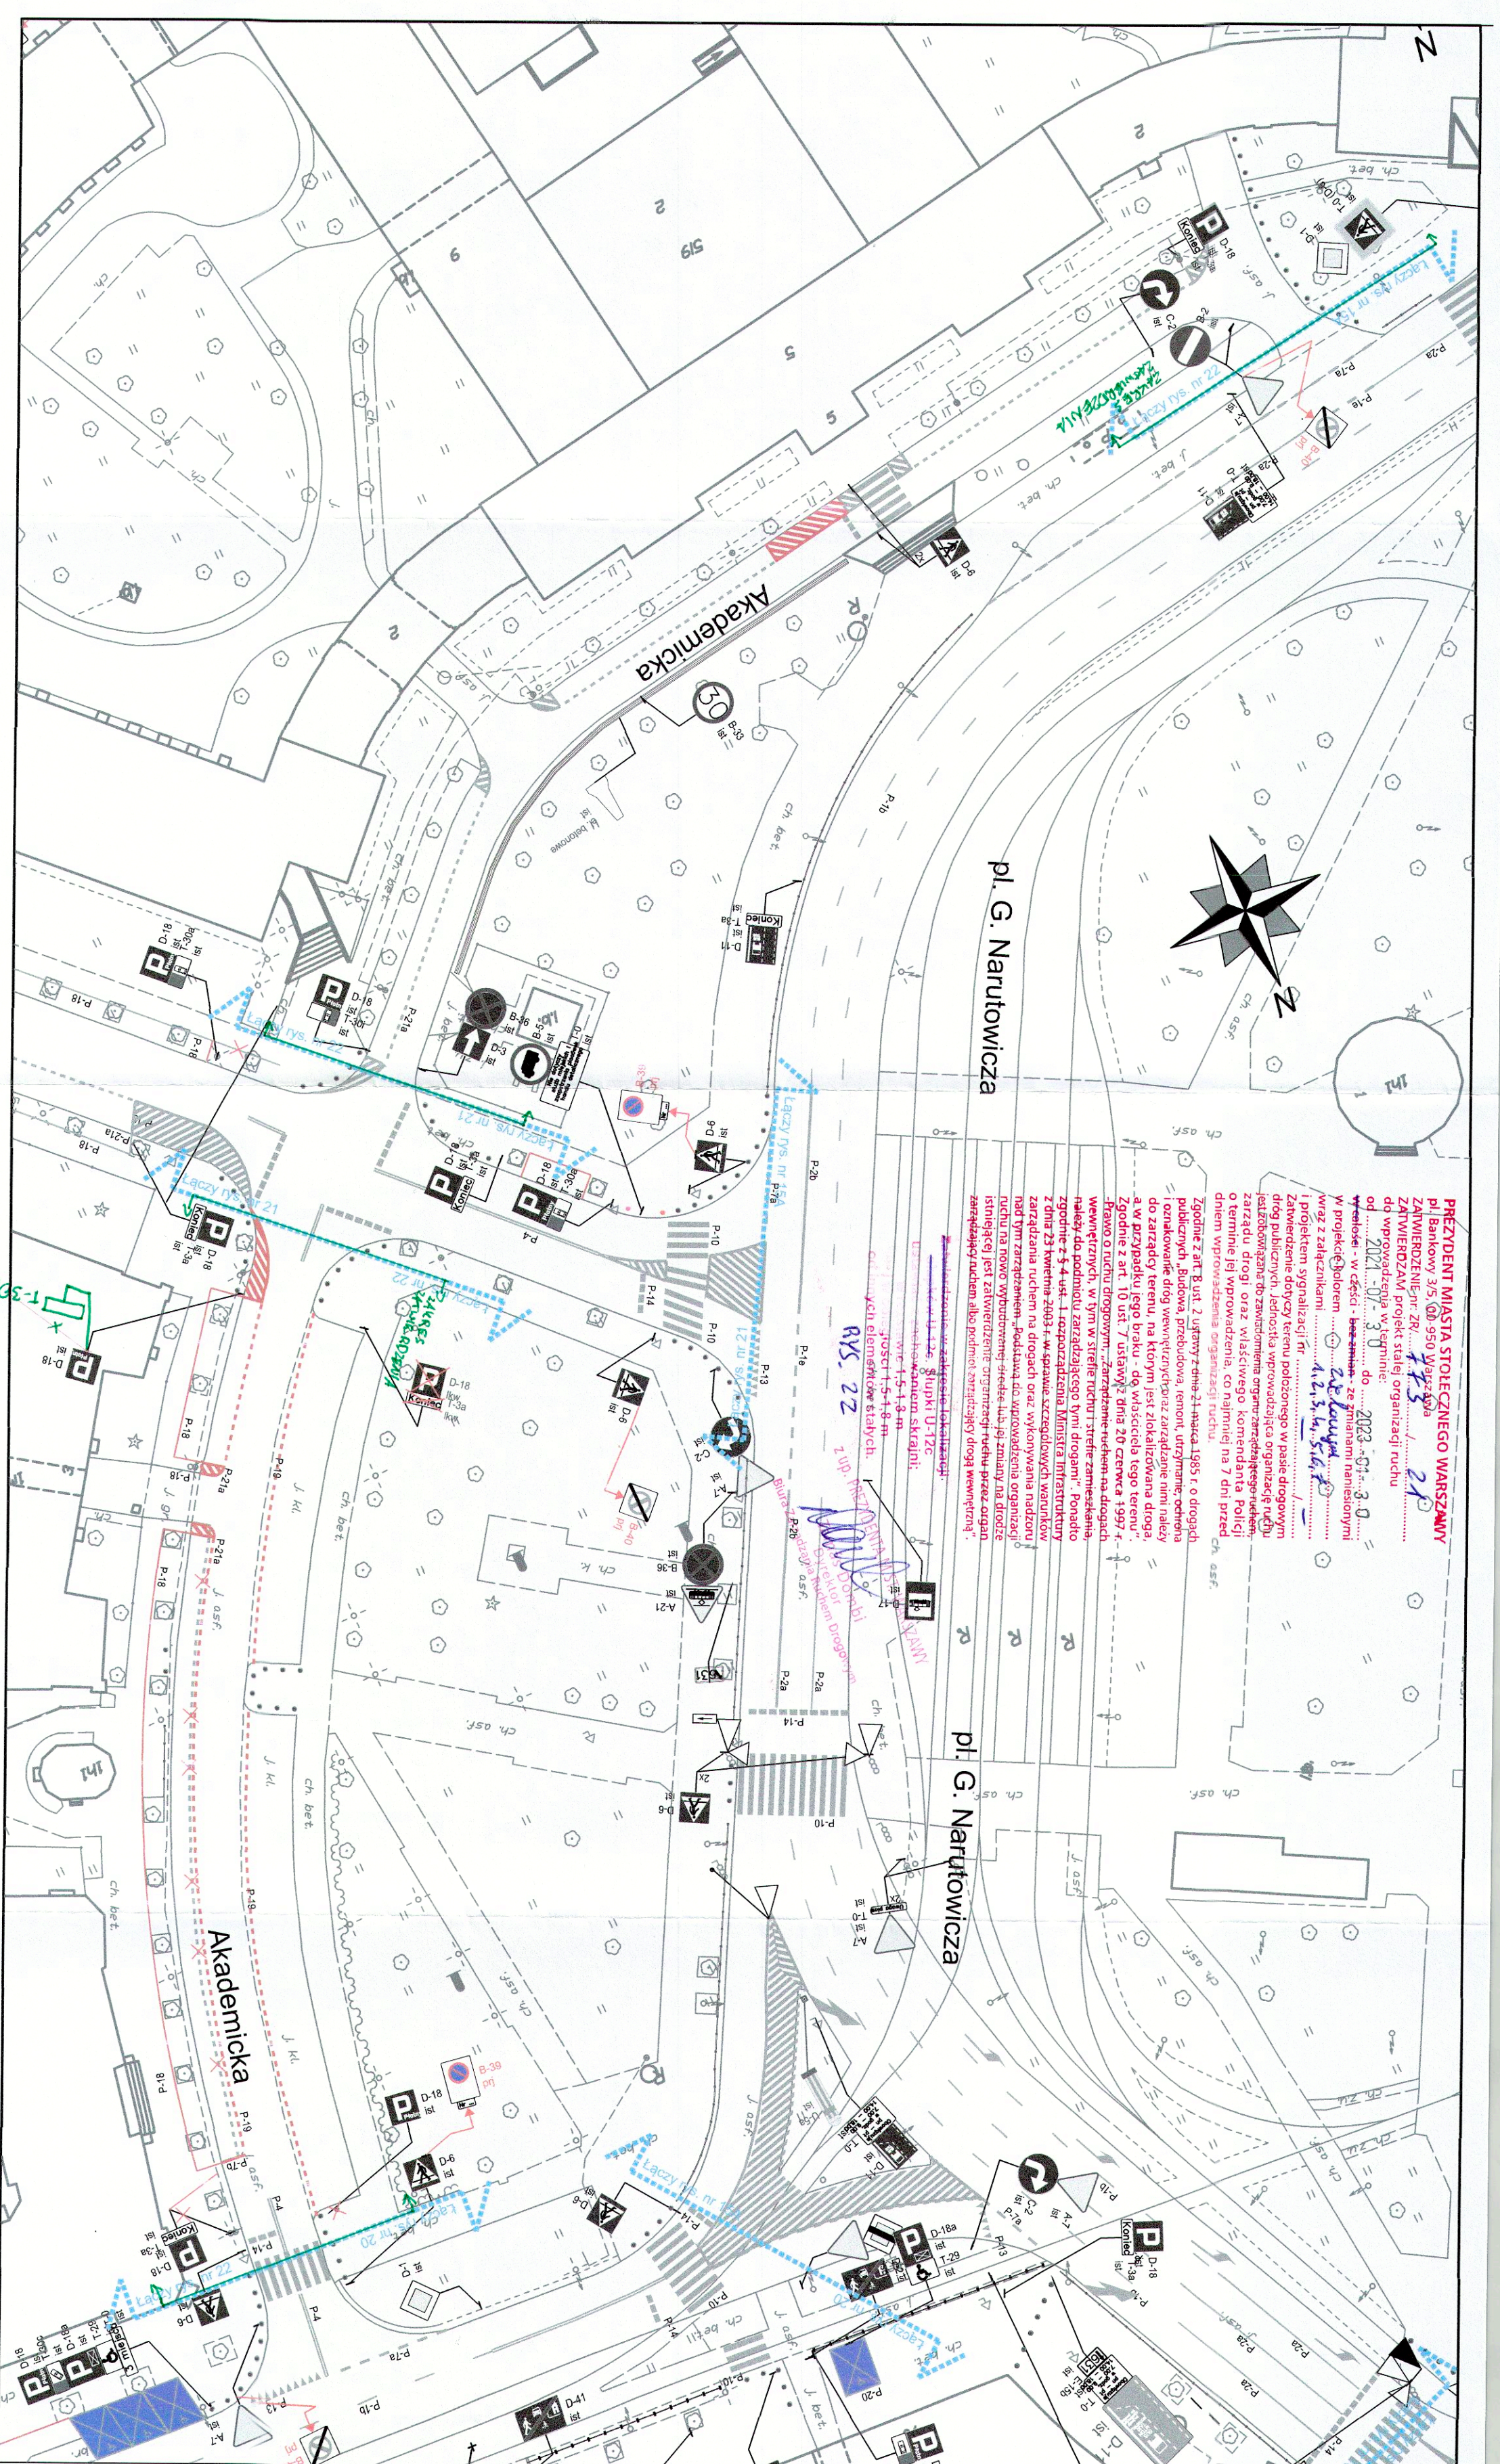

PREZIDENT MIASTA STOŁECZNEGO WARSZAWY
p.l. Bankowy 3/5, 00-950 Warszawa
ZATWIERDZIŁAM projekt stałej organizacji ruchu
do wprowadzenia w życie:
w części: **bez zmian** ze zmianami nawiązanymi
Zatwierdzenie dotyczy terenu położonego w pasie drogowym
dniem wprowadzenia organizacji ruchu.
Zgodnie z art. 8 ust. 2 ustawy z dnia 21 marca 1985 r. o drogach
publicznych, budowa, przebudowa, remont, utrzymanie, ochrona
i oznakowanie dróg wewnetrznych oraz zarządzanie nimi należy
do zarządy terenu, na którym jest zlokalizowana droga,
a w przypadku jego braku - do właściwego tego terenu.
Zgodnie z art. 10 ust. 7 ustawy z dnia 20 czerwca 1997 r.
„Prawo o ruchu drogowym”, zarządzanie ruchem na drogach
wewnętrznych, w tym w strefie ruchu i strefie zamieszkania,
z dnia 23 kwietnia 2003 r. w sprawie szczegółowych warunków
zarządzania ruchem na drogach oraz wykonywania nadzoru
istniejących, jest zatwierdzeniem organizacji ruchu przez organ
zarządzający ruchem albo podmiot zarządzający drogą wewnętrzną.

LEGENDA:

- oznakowanie pionowe istniejące
- oznakowanie pionowe projektowane
- oznakowanie pionowe likwidowane
- oznakowanie poziome istniejące
- oznakowanie poziome projektowane
- oznakowanie poziome do likwidacji
- stacje roweru publicznego
- wyznaczone miejsca parkingowe
- projektowane chodniki
- projektowane trawniki
- elementy prefabrykowane istn.
- elementy prefabrykowane proj.
- stojaki rowerowe
- wyspowe progi zwalniające
- donice

ARZĄD DRÓG MIEJSKICH Chmielna 120 -801 Warszawa			
