


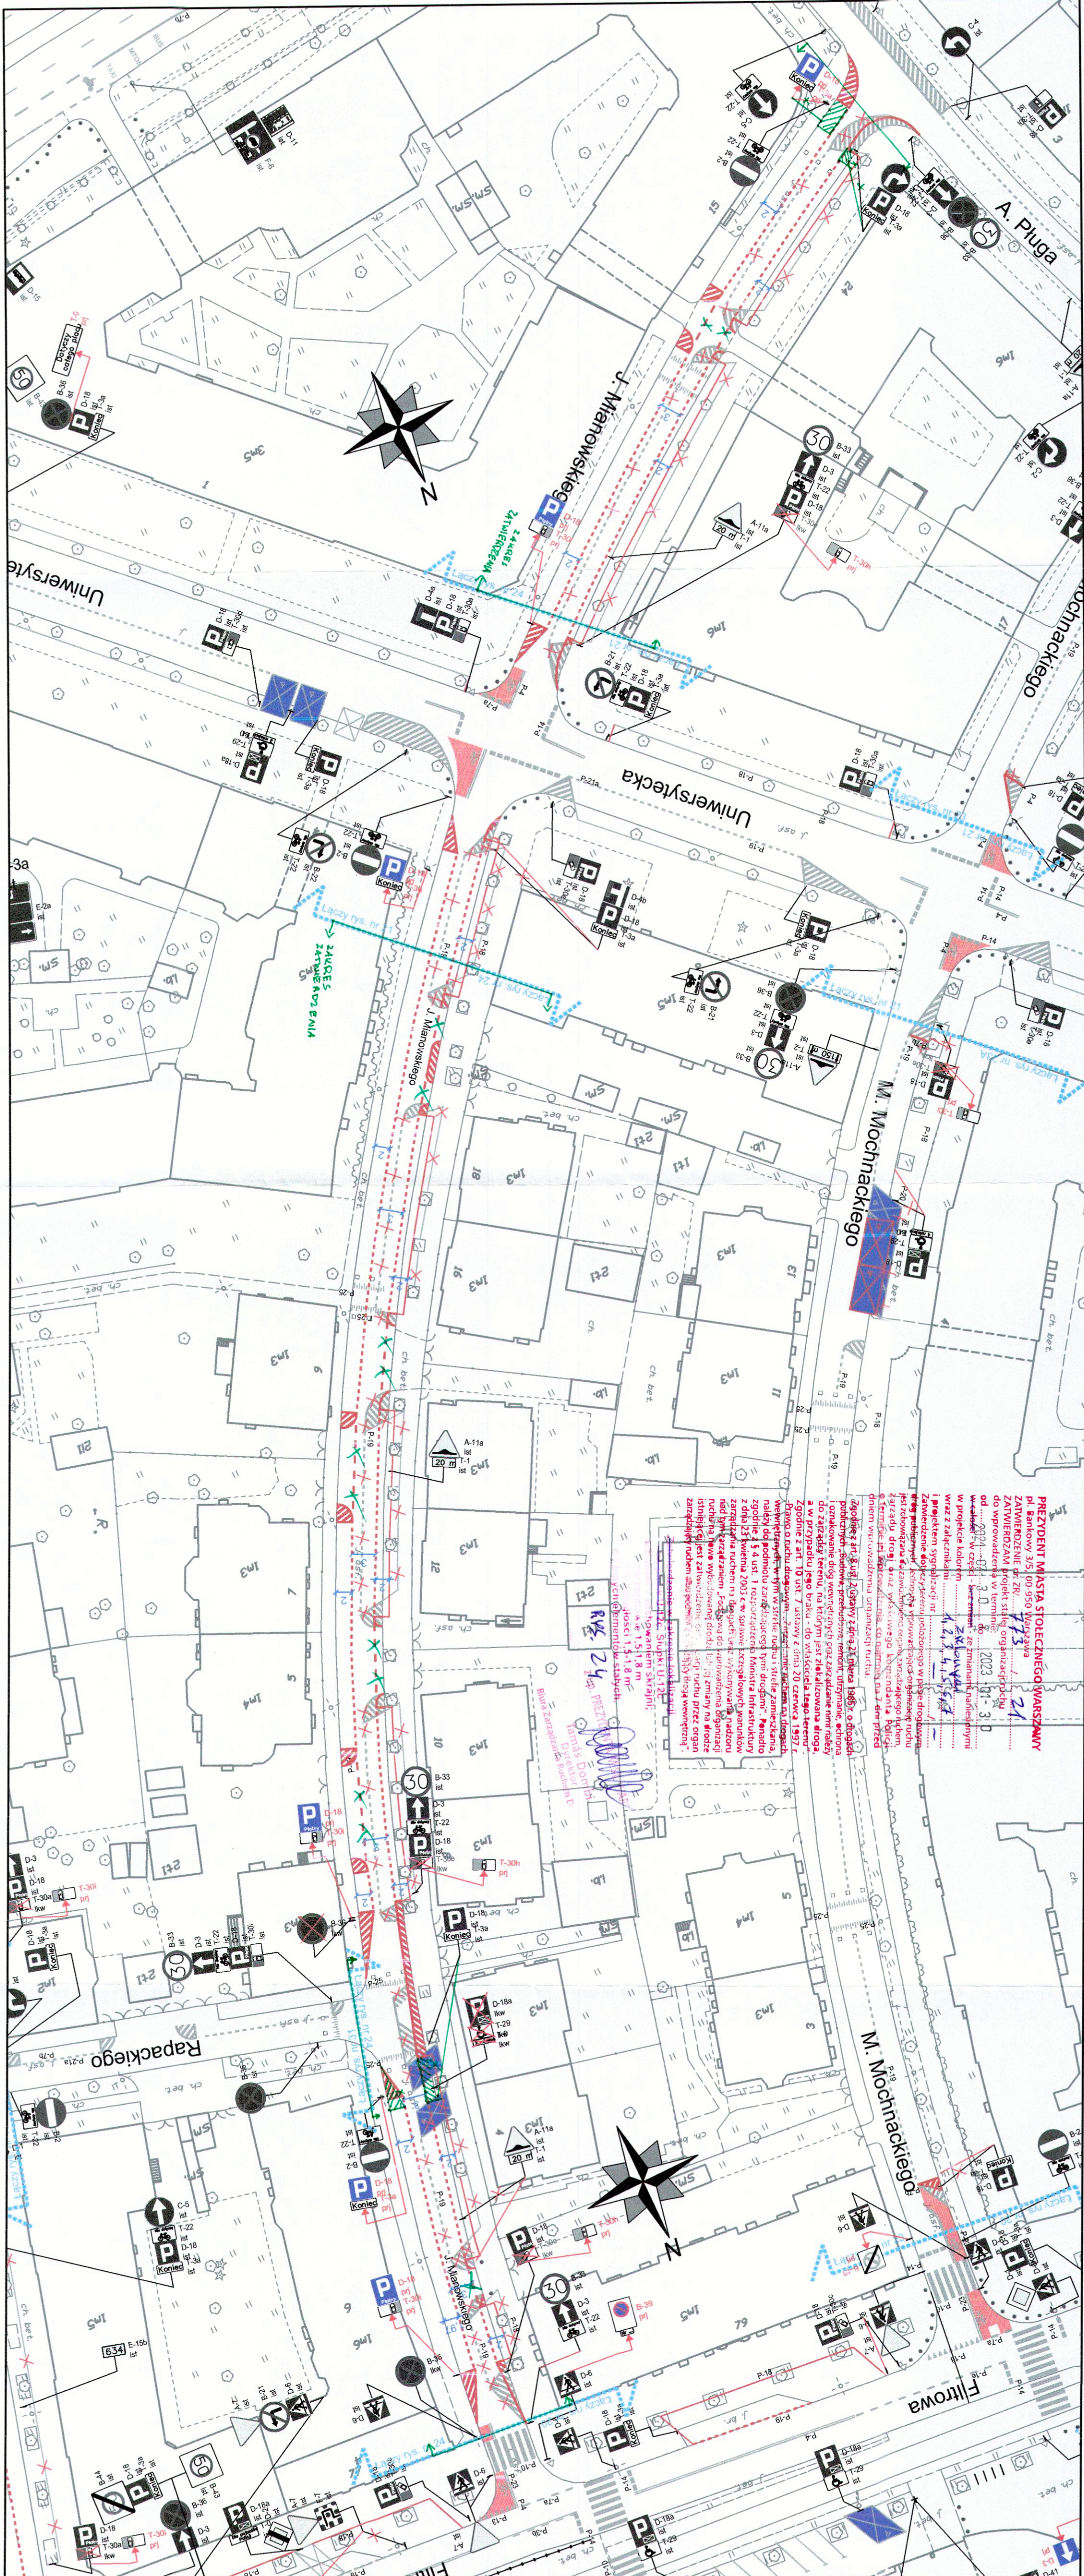

LEGENDA:

- oznakowanie pionowe istniejące
- oznakowanie pionowe projektowane
- oznakowanie pionowe likwidowane
- oznakowanie poziome istniejące
- oznakowanie poziome projektowane
- oznakowanie poziome do likwidacji
- stacje roweru publicznego
- wyznaczone miejsca parkingowe
- projektowane chodniki
- projektowane trawniki
- elementy prefabrykowane istn.
- elementy prefabrykowane proj.
- stojaki rowerowe
- wyspowe progi zwalniające
- donice

ZARZĄD DRÓG MIEJSKICH
ul. Chmielna 120
00-801 Warszawa

Investycja: Koncepcja zmian w organizacji ruchu na potrzeby wprowadzenia Strefy Płatnego Parkowania Niezróżniczonego (SPNN) na obszarze Dzielnicy Ochota m.st. Warszawy.

Investor: MIASTO STOŁECZNE WARSZAWA

NR RRS: 24 **SKALA:** 1:500

Obszar: Dzielnica Ochota m.st. Warszawy

Nazwa opracowania: Projekt organizacji ruchu dla wprowadzenia strefy płatnego parkowania w Dzielnicy Ochota m.st. Warszawy

Odcinek: Pułga - Filrowa

Obiekt: J. Mianowskiego

Opracował: Agnieszka Piotrowska
Zespół projektowy

ZDM: Anna Wiercorkowska
Michał Leik
Maciej Godleś
Krzysztof Przybysz