


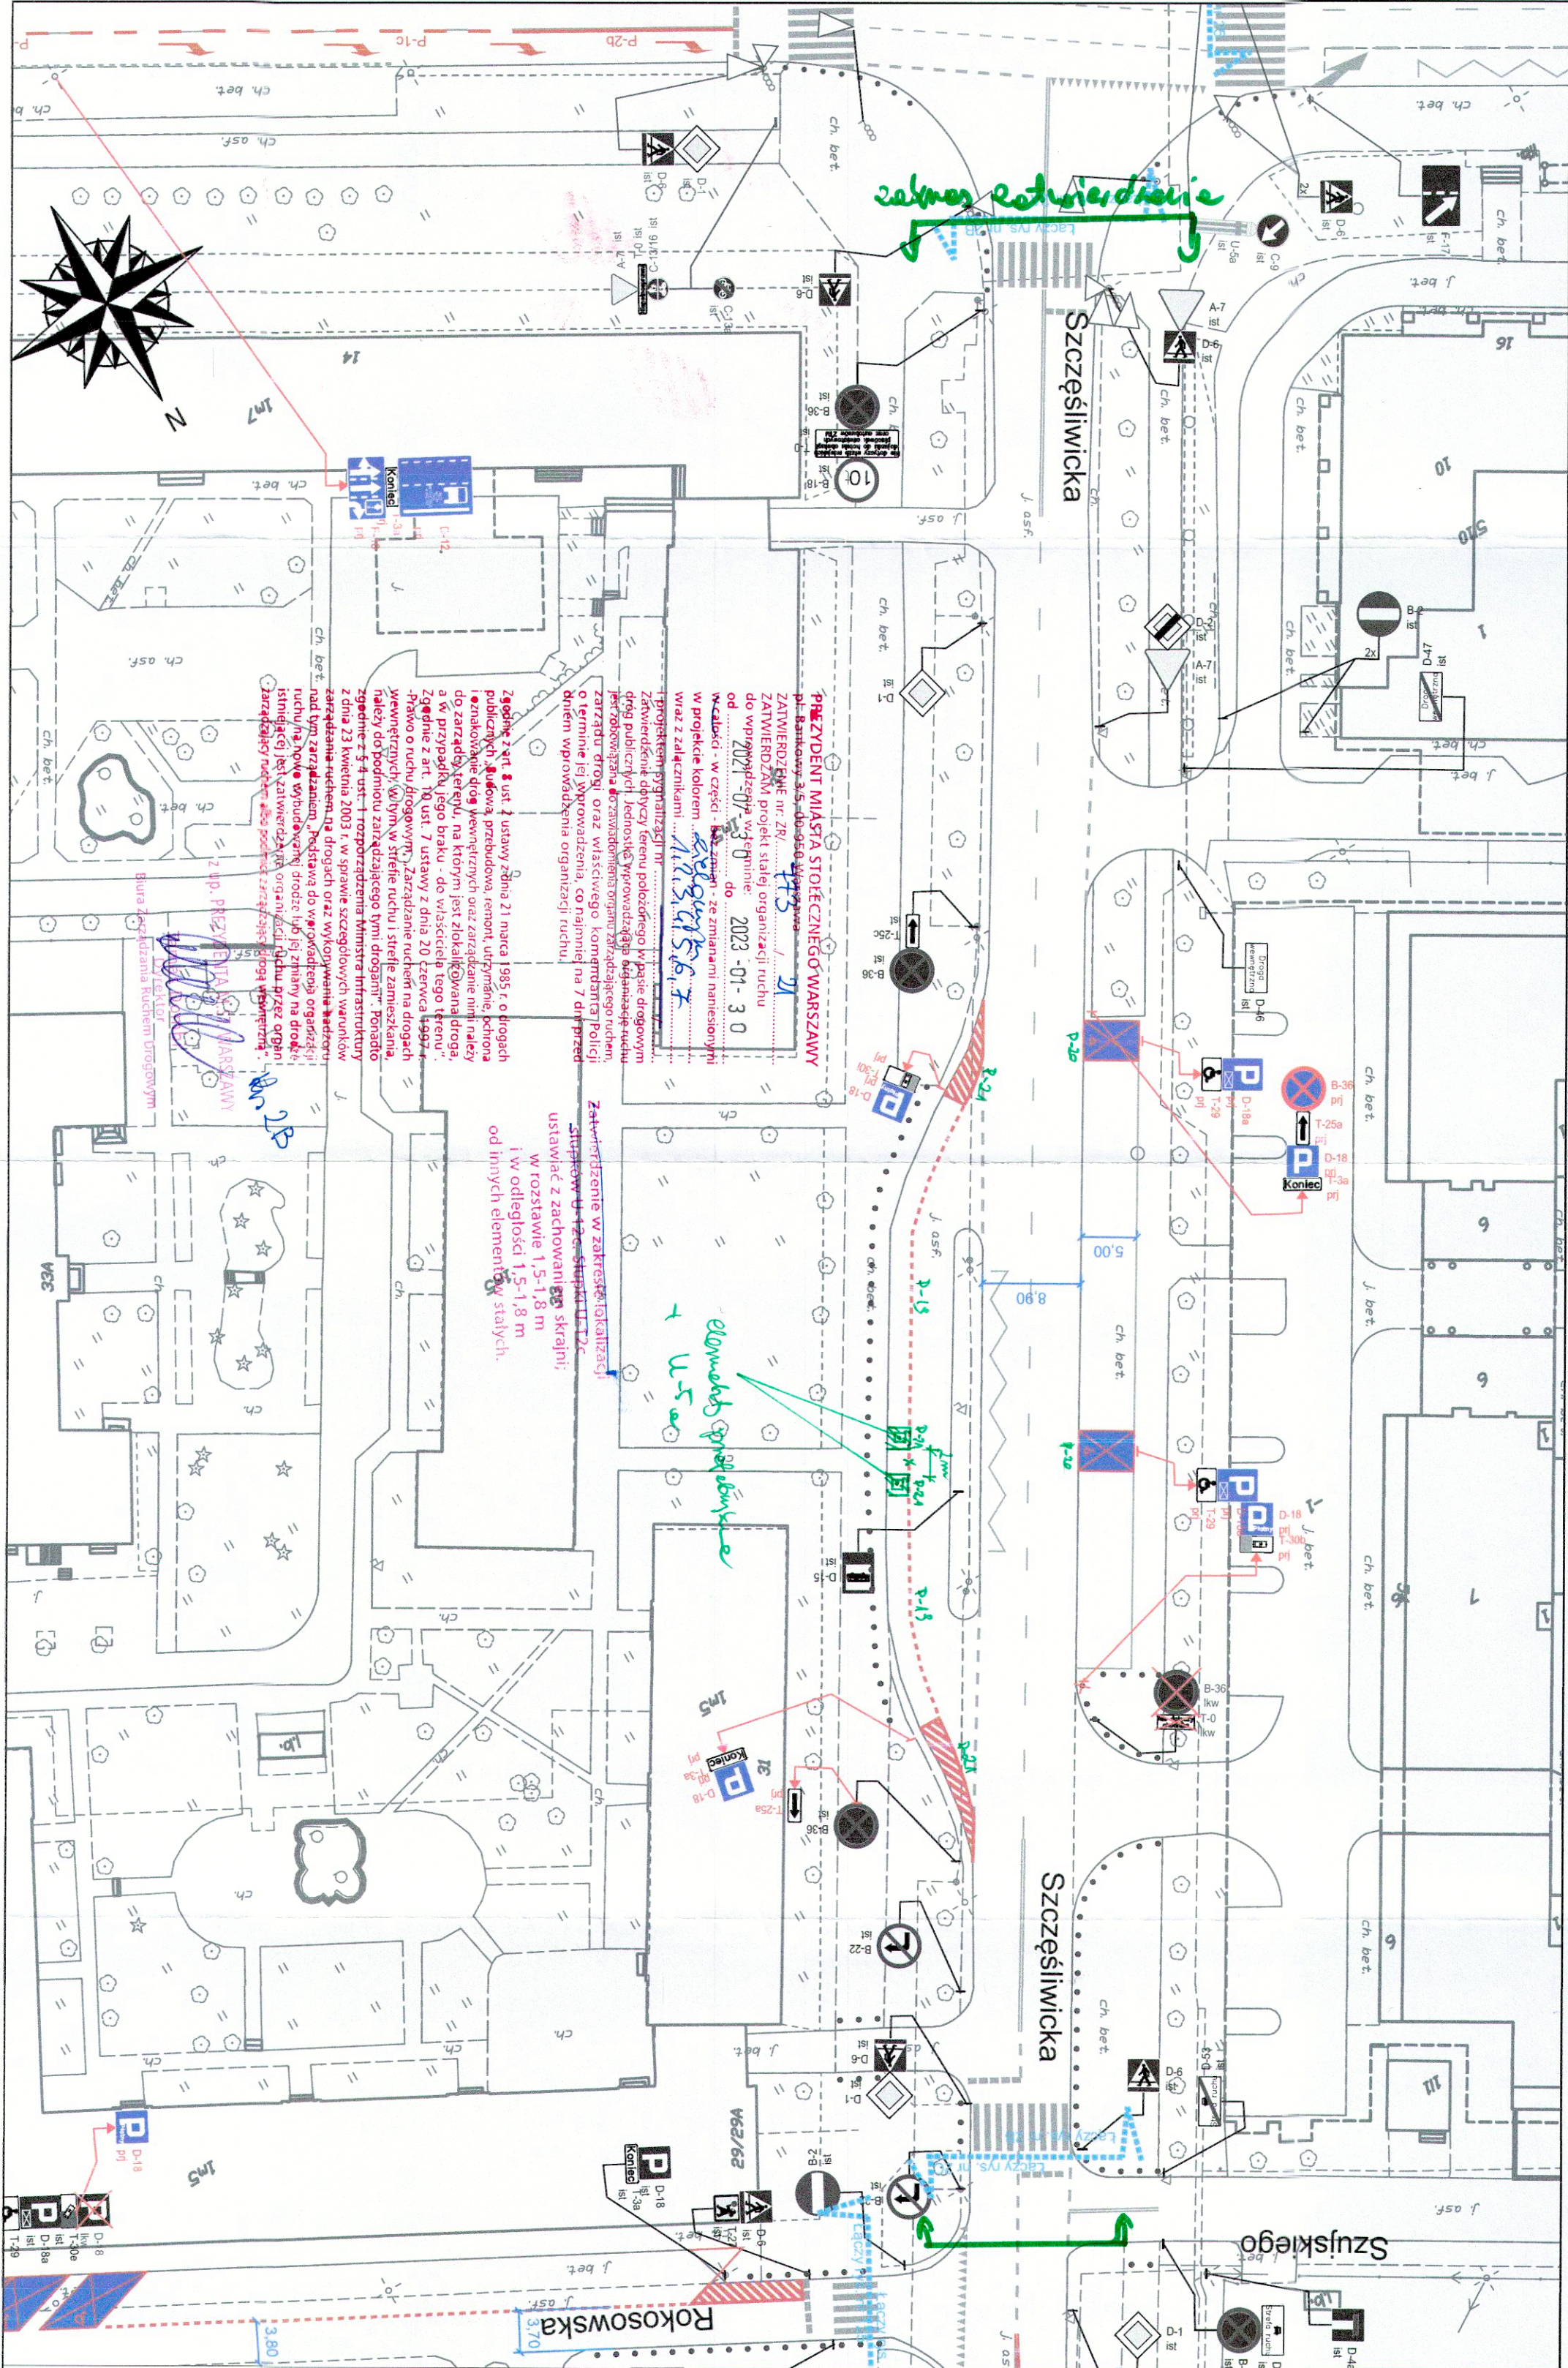

LEGENDA:

- oznakowanie pionowe istniejące
- oznakowanie pionowe projektowane
- oznakowanie pionowe likwidowane
- oznakowanie pionowe do przedstawienia
- oznakowanie poziome istniejące
- oznakowanie poziome projektowane
- oznakowanie poziome do likwidacji
- stacje roweru publicznego
- wyznaczone miejsca parkingowe
- projektowane chodniki
- projektowane trawniki
- elementy prefabrykowane istn.
- elementy prefabrykowane proj.
- stojaki rowerowe
- wyspowe progi zwalniające
- donice

- słupki U12c istniejące
- słupki U12c projektowane
- wygrozdzenia U12a
- wygrozdzenia U12b
- projektowany krawężnik

ZARZĄD DRÓG MIEJSKICH

ul. Chmielna 120
00-801 Warszawa

Investycja: *Koncepcja zmian w organizacji ruchu na potrzeby wprowadzenia Strefy Płatnego Parkowania Nieustraszonego (SPPN) na obszarze Dzielnicy Ochota m.st. Warszawy.*

Investor: *MASTO STOLECZNE WARSZAWA*

Obszar: *Dzielnica Ochota m.st. Warszawy*

Nazwa opracowania: *Projekt organizacji ruchu dla wprowadzenia strefy płatnego parkowania w Dzielnicy Ochota m.st. Warszawy*

Odcinek: *Bitwy Warszawskiej 1920 - Rokosowska*

Obiekt: **Szczęśliwicka**

Opracował: *Agnieszka Piotrowska*

Zespół projektowy: *Anna Wiercokowska*
Julia Kacprzak
Michał Lejk
Maciej Godleś
Krzysztof Przybysz