


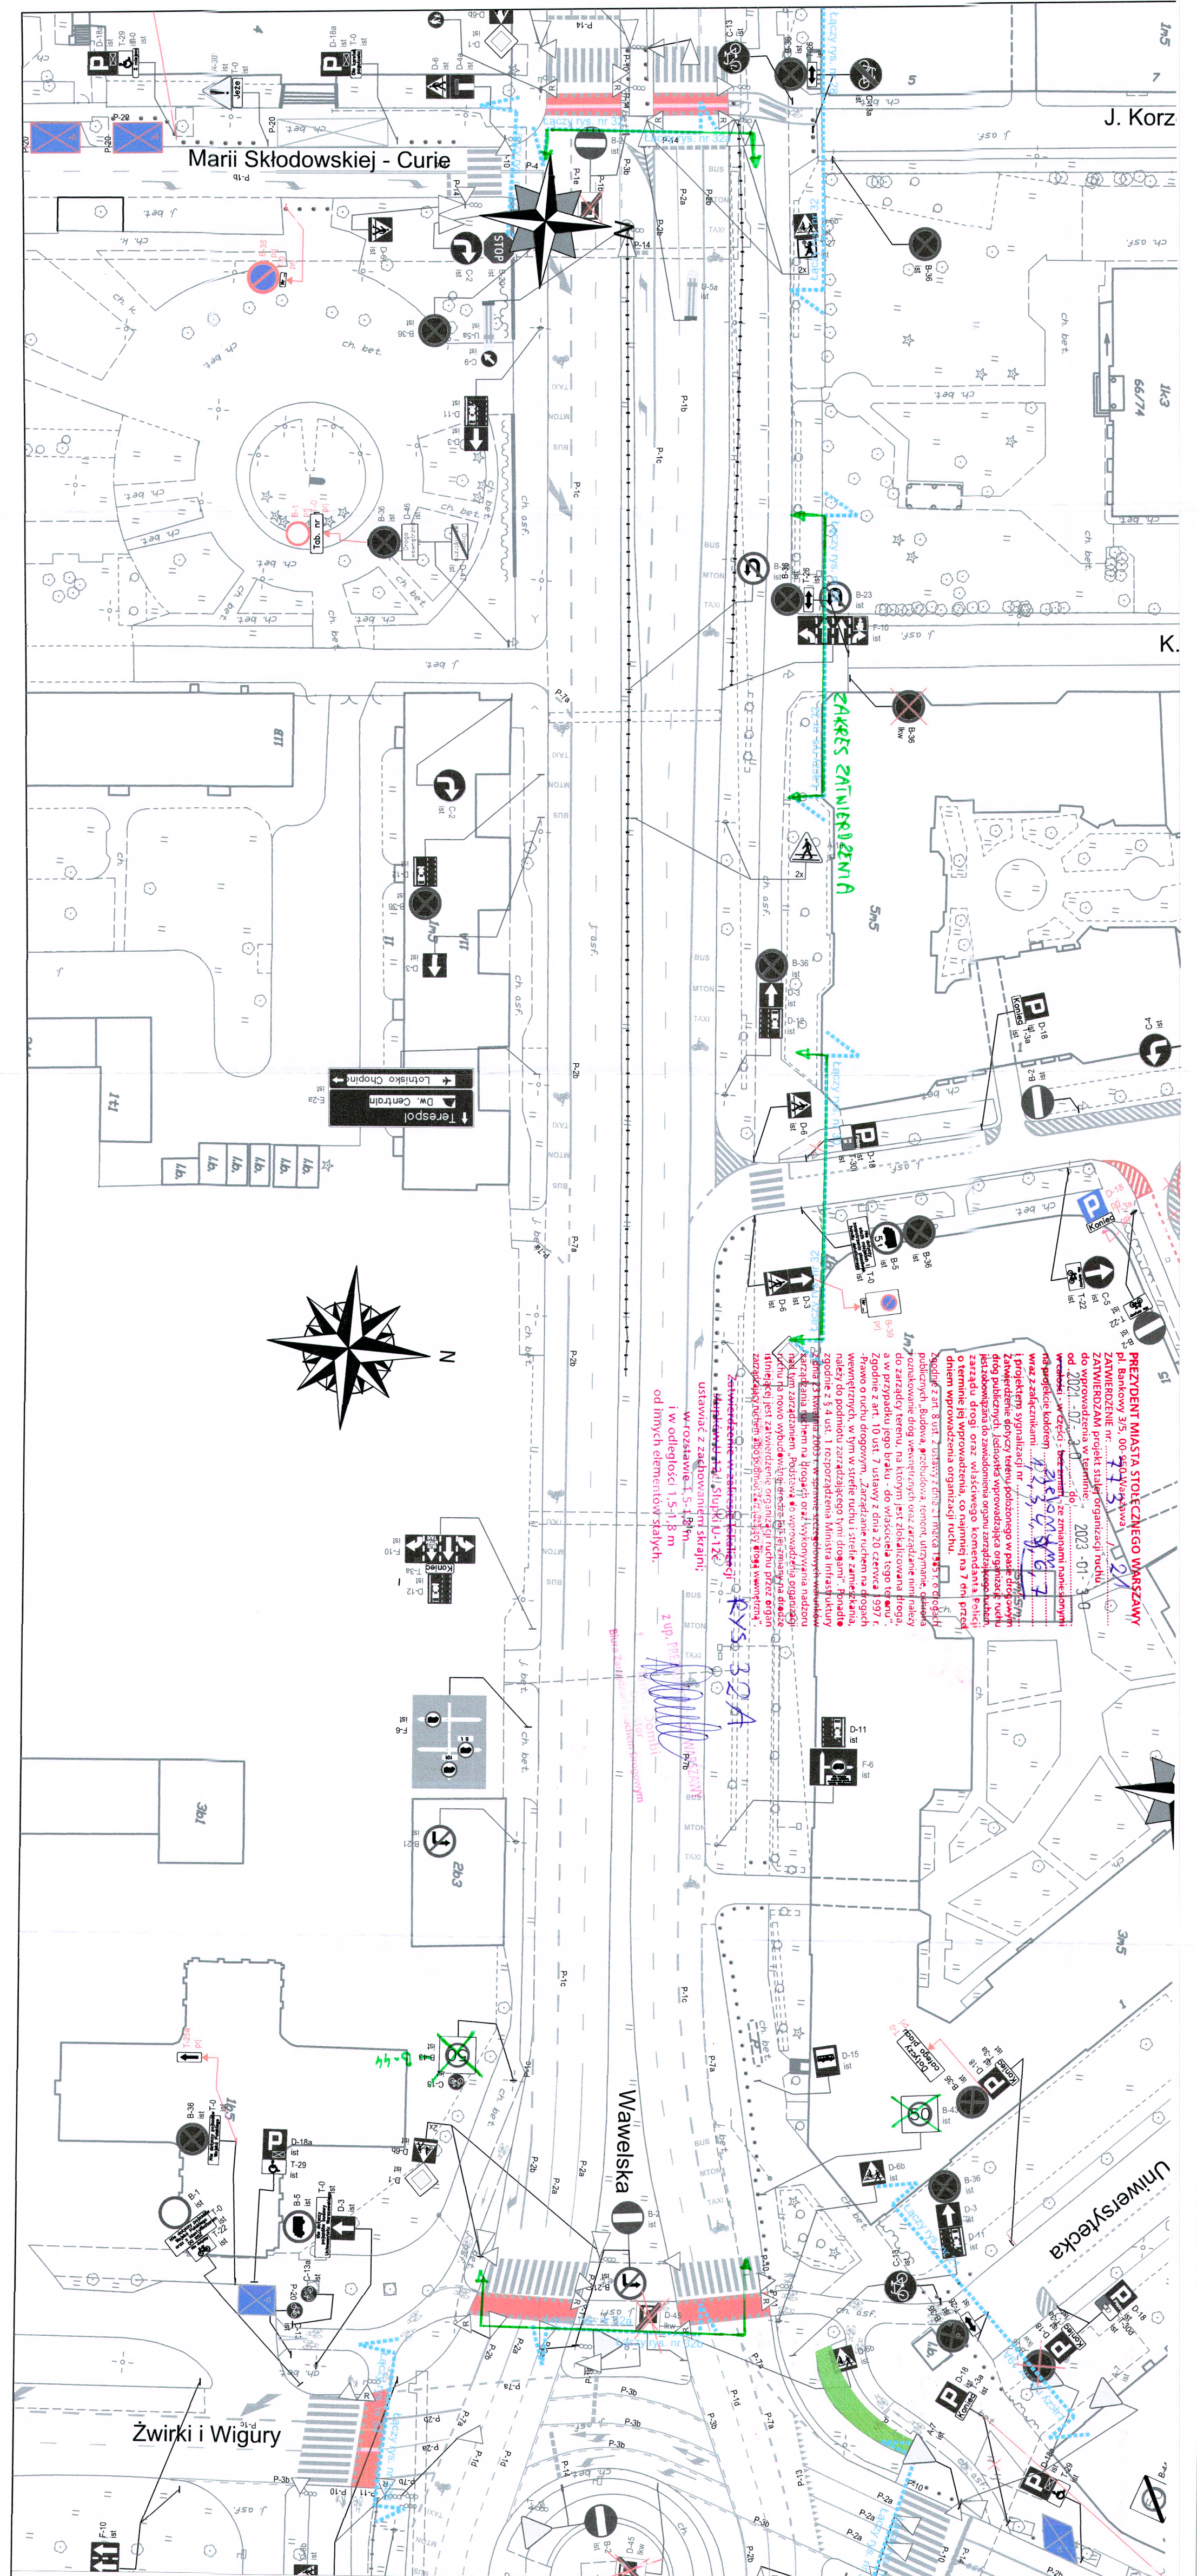

LEGENDA:

- oznakowanie pionowe istniejące
- oznakowanie pionowe projektowane
- oznakowanie pionowe likwidowane
- oznakowanie pionowe do przestawienia
- oznakowanie poziome istniejące
- oznakowanie poziome projektowane
- oznakowanie poziome do likwidacji

- stacje roweru publicznego
- wyznaczone miejsca parkingowe
- projektowane chodniki
- projektowane trawniki
- elementy prefabrykowane istn.
- elementy prefabrykowane proj.
- stojaki rowerowe
- wyspowe progi zwalniające
- donice

- słupki U12c istniejące
- słupki U12c projektowane
- wygrozdenia U12a
- wygrozdenia U12b
- projektowany krawężnik

ZARZĄD DRÓG MIEJSKICH		
ul. Chmielna 120		
00-801 Warszawa		
Investycja:	Koncepcja zmian w organizacji ruchu na potrzeby wprowadzenia Strefy Płatnego Parkowania Niezatrzymanego (SPPN) na obszarze Dzielnicy Ochota m.st. Warszawy.	
Investor:	MIASTO STOLECZNE WARSZAWA	
NR RVS:	32 A	SKALA: 1:500
Obszar:	Dzielnica Ochota m.st. Warszawy	
Nazwa opracowania:	Projekt organizacji ruchu dla wprowadzenia strefy płatnego parkowania w Dzielnicy Ochota m.st. Warszawy	
Odcinek:	Marii Skłodowskiej - Curie - Żwirki i Wigury	
Obiekt:	Wawelska	
Opracował	Agnieszka Piotrowska	
Zespół projektowy	Anna Wierczokowska Julia Kacprzak Michał Lejk Maciej Godleś Krzysztof Przybyś	