


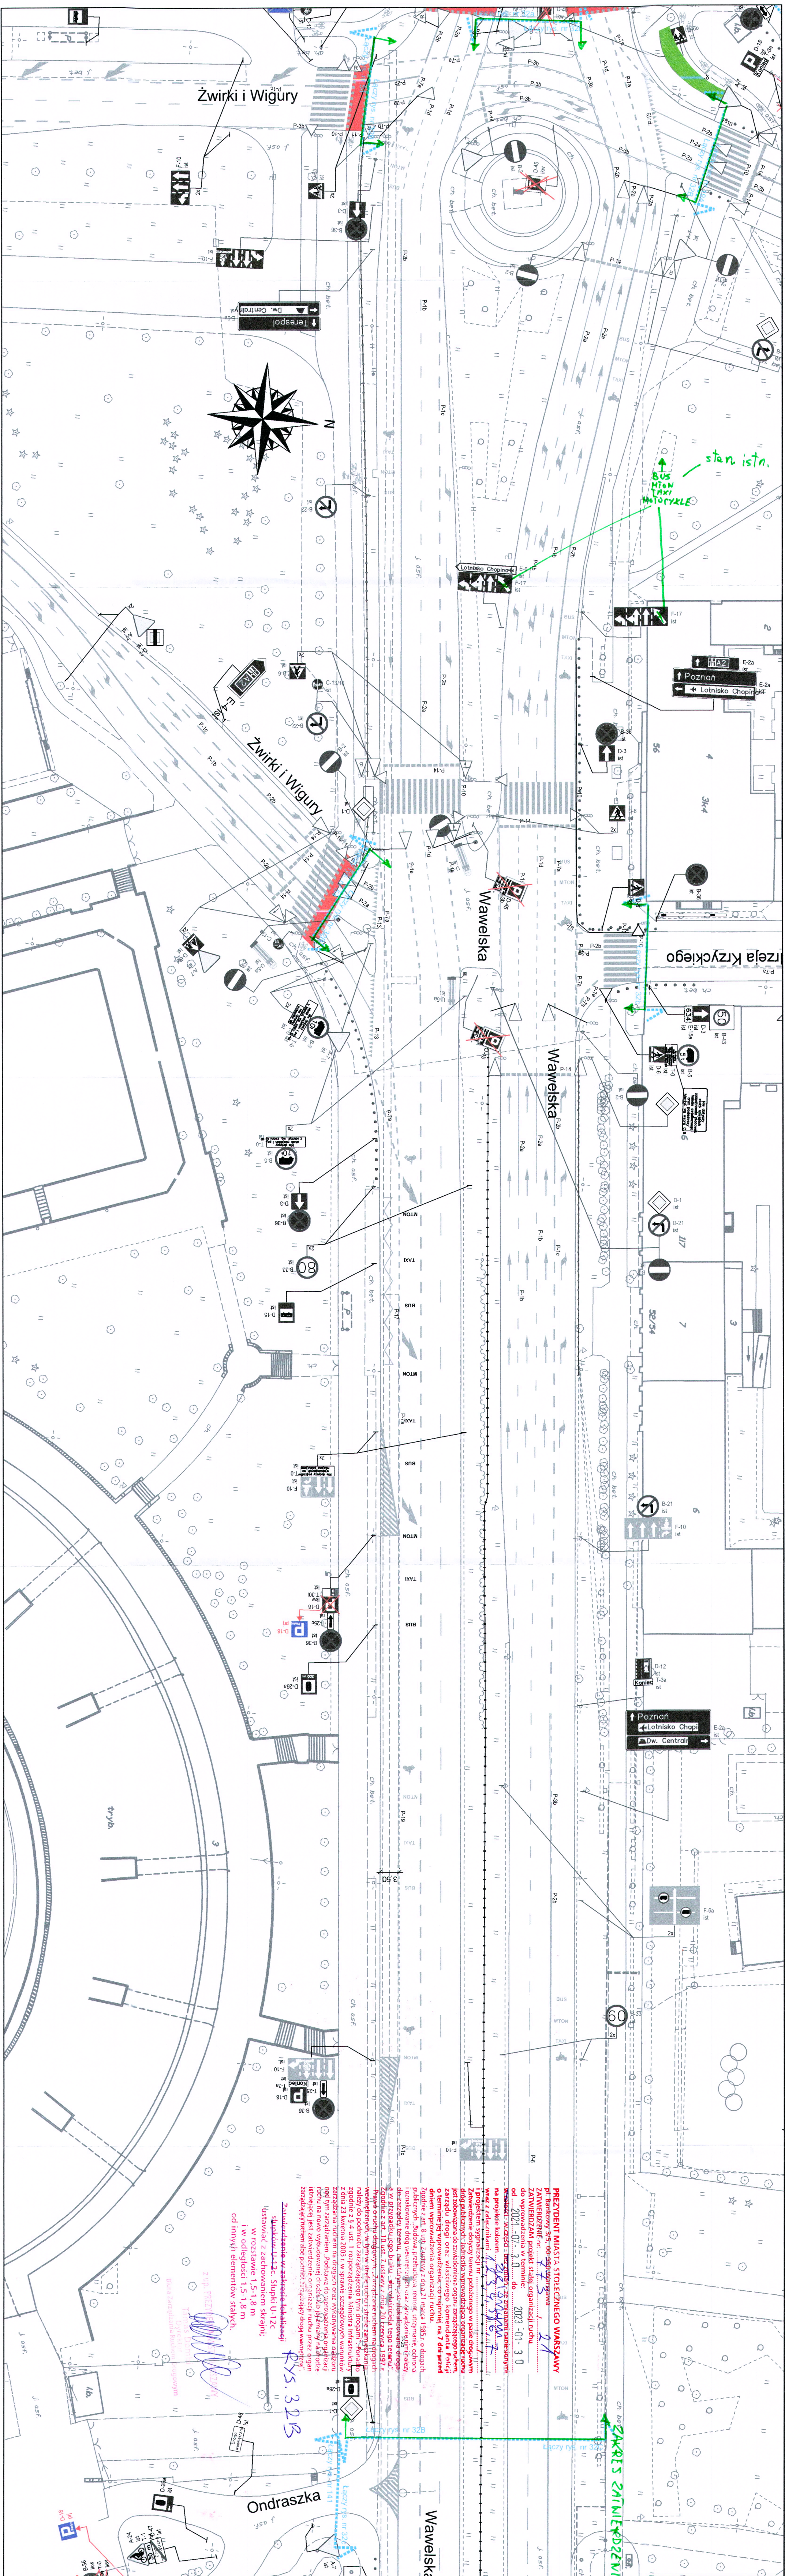

LEGENDA:

- oznakowanie pionowe istniejące
- oznakowanie pionowe projektowane
- oznakowanie pionowe likwidowane
- oznakowanie pionowe do przedstawienia
- oznakowanie poziome istniejące
- oznakowanie poziome projektowane
- oznakowanie poziome do likwidacji
- stacje roweru publicznego
- wyznaczone miejsca parkingowe
- projektowane chodniki
- projektowane trawniki
- elementy prefabrykowane istn.
- elementy prefabrykowane proj.
- stoki rowerowe
- wyspowe progi zwalniające
- donice

ZARZĄD DRÓG MIEJSKICH
ul. Chmielna 120
00-801 Warszawa

INWESTYTOR:  **32 B** **1:500**

Obszar: Dzielnica Ochota m. st. Warszawy

Nazwa: Projekt organizacji ruchu dla wprowadzenia strefy płatnego parkowania w Dzielnicy Ochota m. st. Warszawy

Odcinek: Żwirki i Wigury - Ondraszka

Obiekt: Wawelska

Opracował: Agnieszka Piotrowska

Zespół projektowy: Anna Wierczokowska
Julia Kacprzak
Michał Lelek
Maciej Godleś
Krzysztof Przybyś