


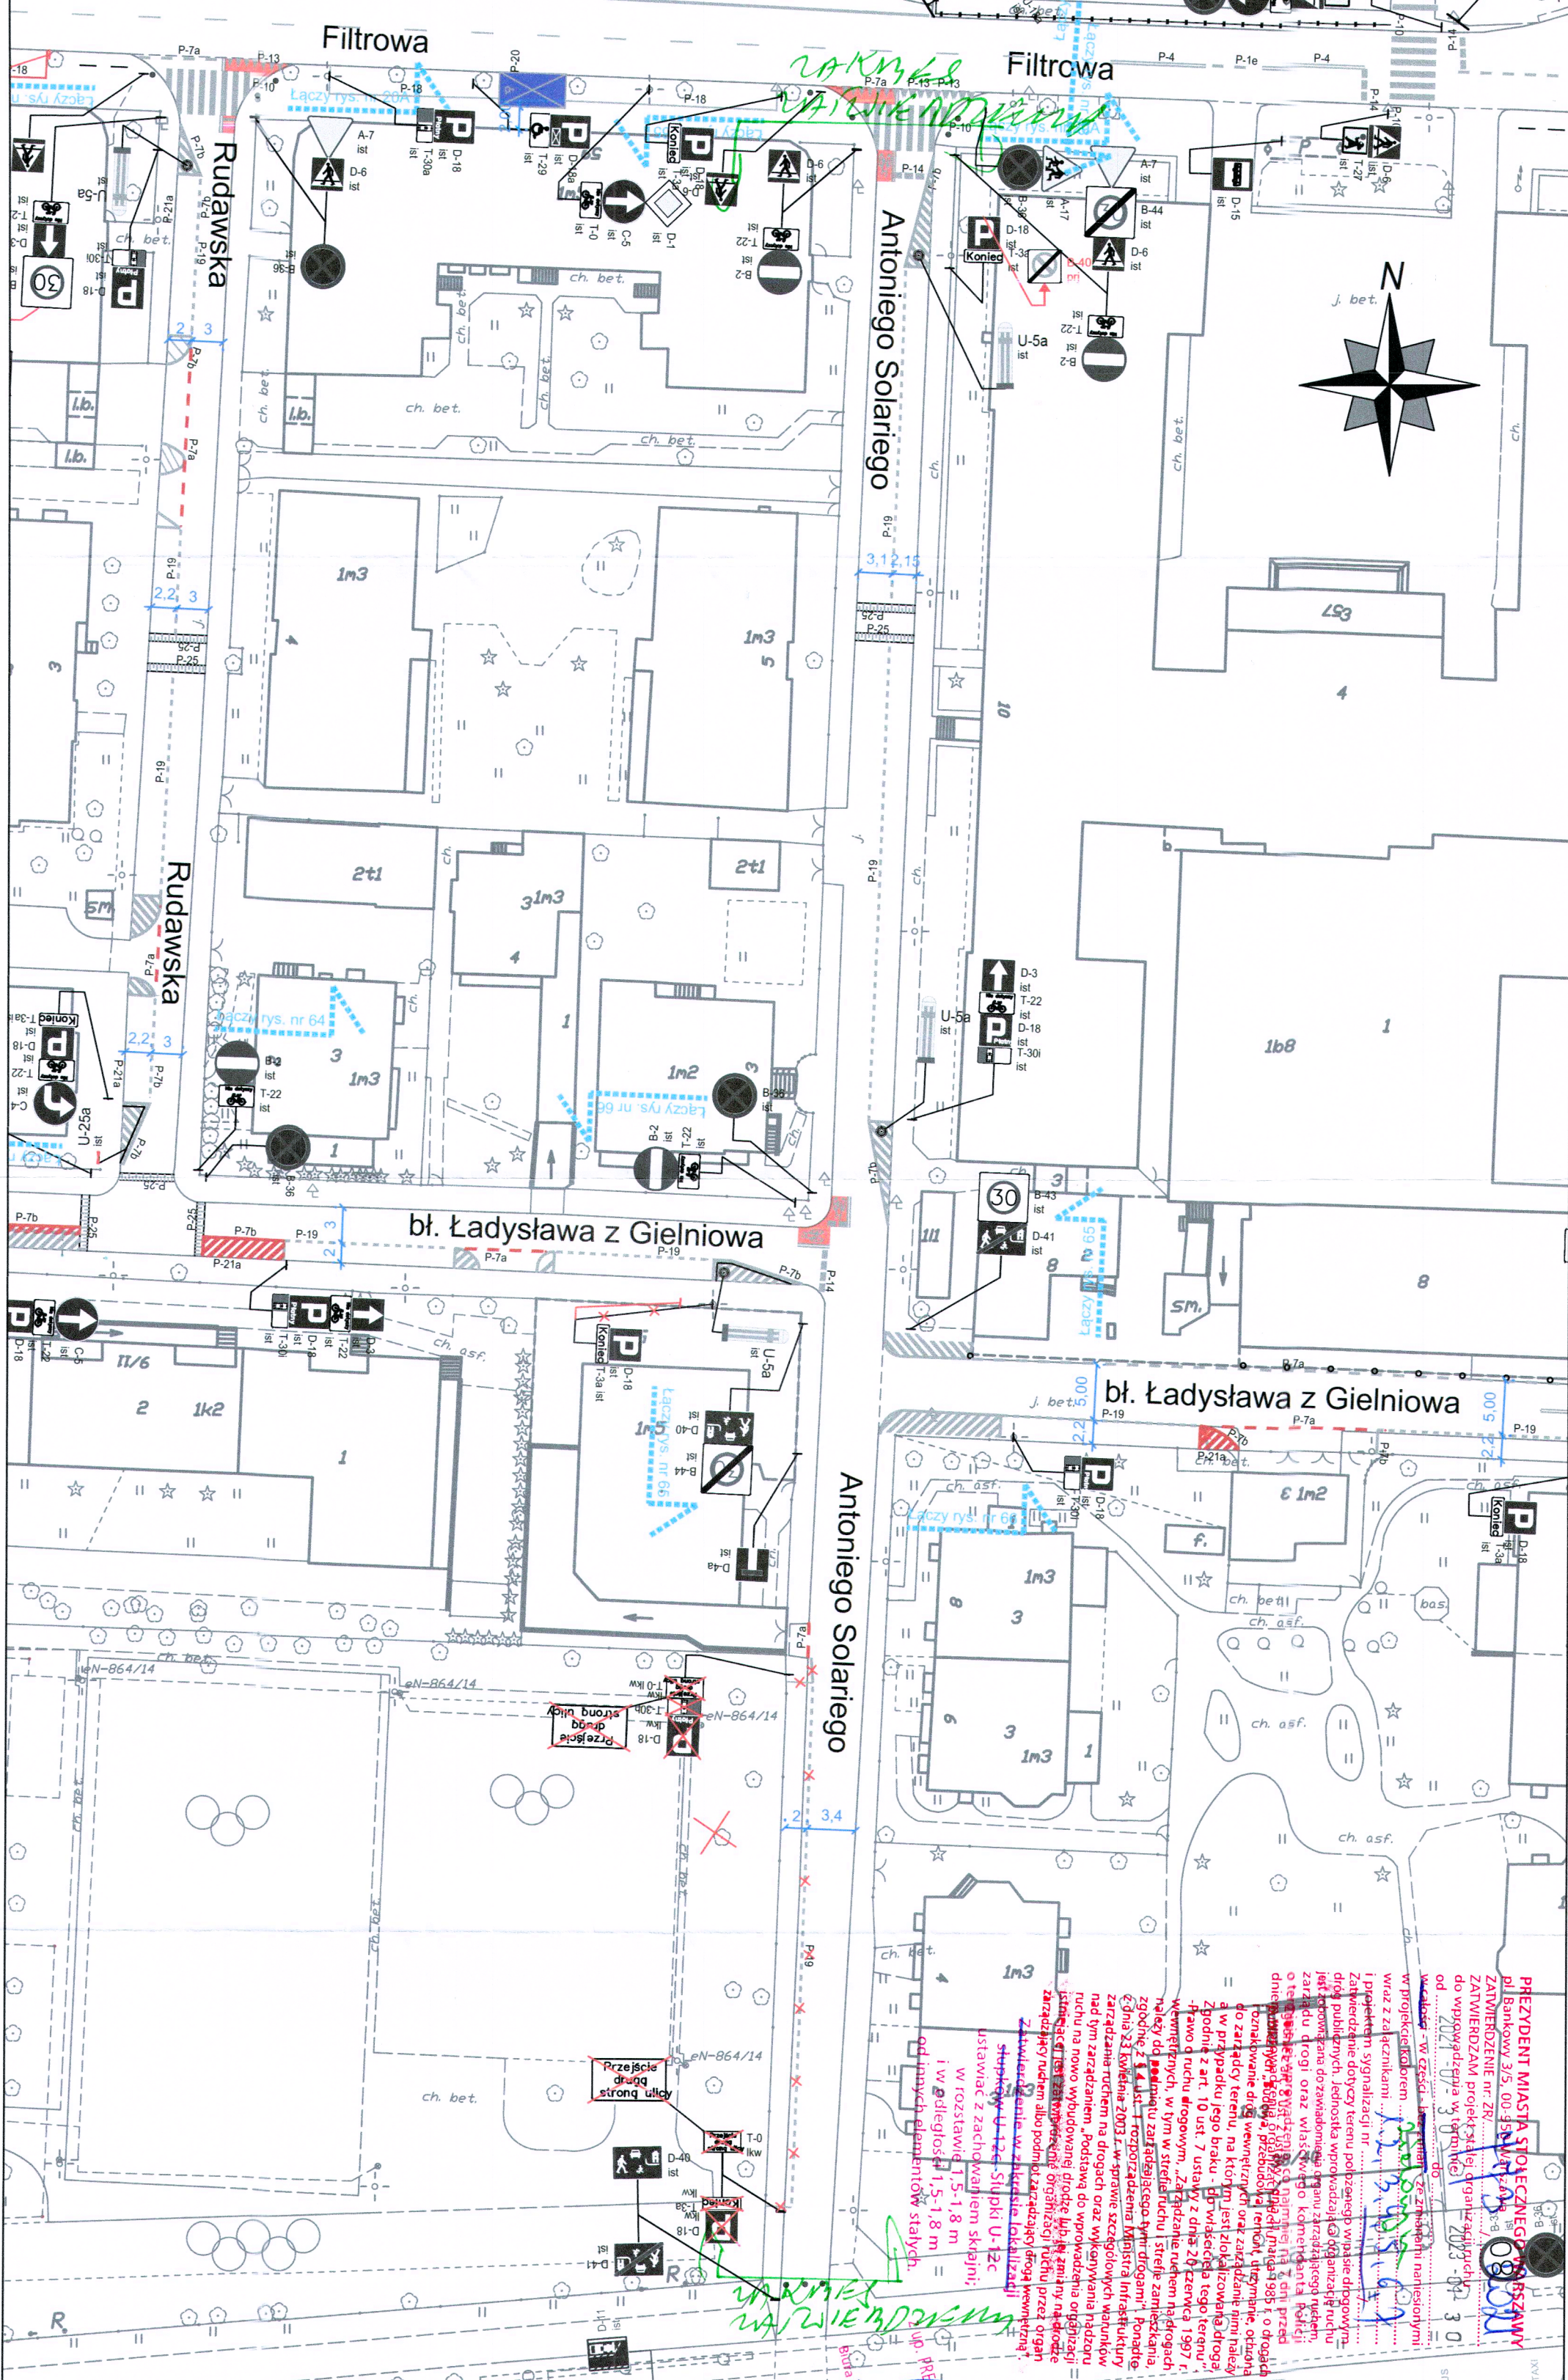

PRZEDSIĘWZIĘCIA W ZAKRESIE WZIEWRODZENIA
ZAKRES WZIEWRODZENIA
PRZEBIEG DROGI STRONY ULICY

LEGENDA:

- oznakowanie pionowe istniejące
- oznakowanie pionowe projektowane
- oznakowanie pionowe likwidowane
- oznakowanie pionowe do przedstawienia
- oznakowanie poziome istniejące
- oznakowanie poziome projektowane
- oznakowanie poziome do likwidacji
- stacje roweru publicznego
- wyznaczone miejsca parkingowe
- projektowane chodniki
- projektowane trawniki
- elementy prefabrykowane istn.
- elementy prefabrykowane proj.
- stojaki rowerowe
- wyspowe progi zwalniające
- donice

ZARZĄD DRÓG MIEJSKICH ul. Chmielna 120 00-801 Warszawa	
Investycja:	Koncepcja zmian w organizacji ruchu na potrzeby wprowadzenia Strefy Płatnego Parkowania Niestrzeżonego (SPPN) na obszarze Dzielnicy Ochota m.st. Warszawy.
Investor:	MASTO STOLECZNE WARSZAWA
NR RYS.:	65
SKALA:	1:500
Obszar:	Dzielnica Ochota m.st. Warszawy
Nazwa opracowania:	Projekt organizacji ruchu dla wprowadzenia strefy płatnego parkowania w Dzielnicy Ochota m.st. Warszawy
Odcinek:	Filtrowa - Wawelska
Obiekt:	ul. A. Solariego
Opracował Zespół projektowy ZDM	Agnieszka Piotrowska Anna Wiczorkowska Julia Kacprzak Michał Lejk Maciej Gołęś Krzysztof Przybysz