


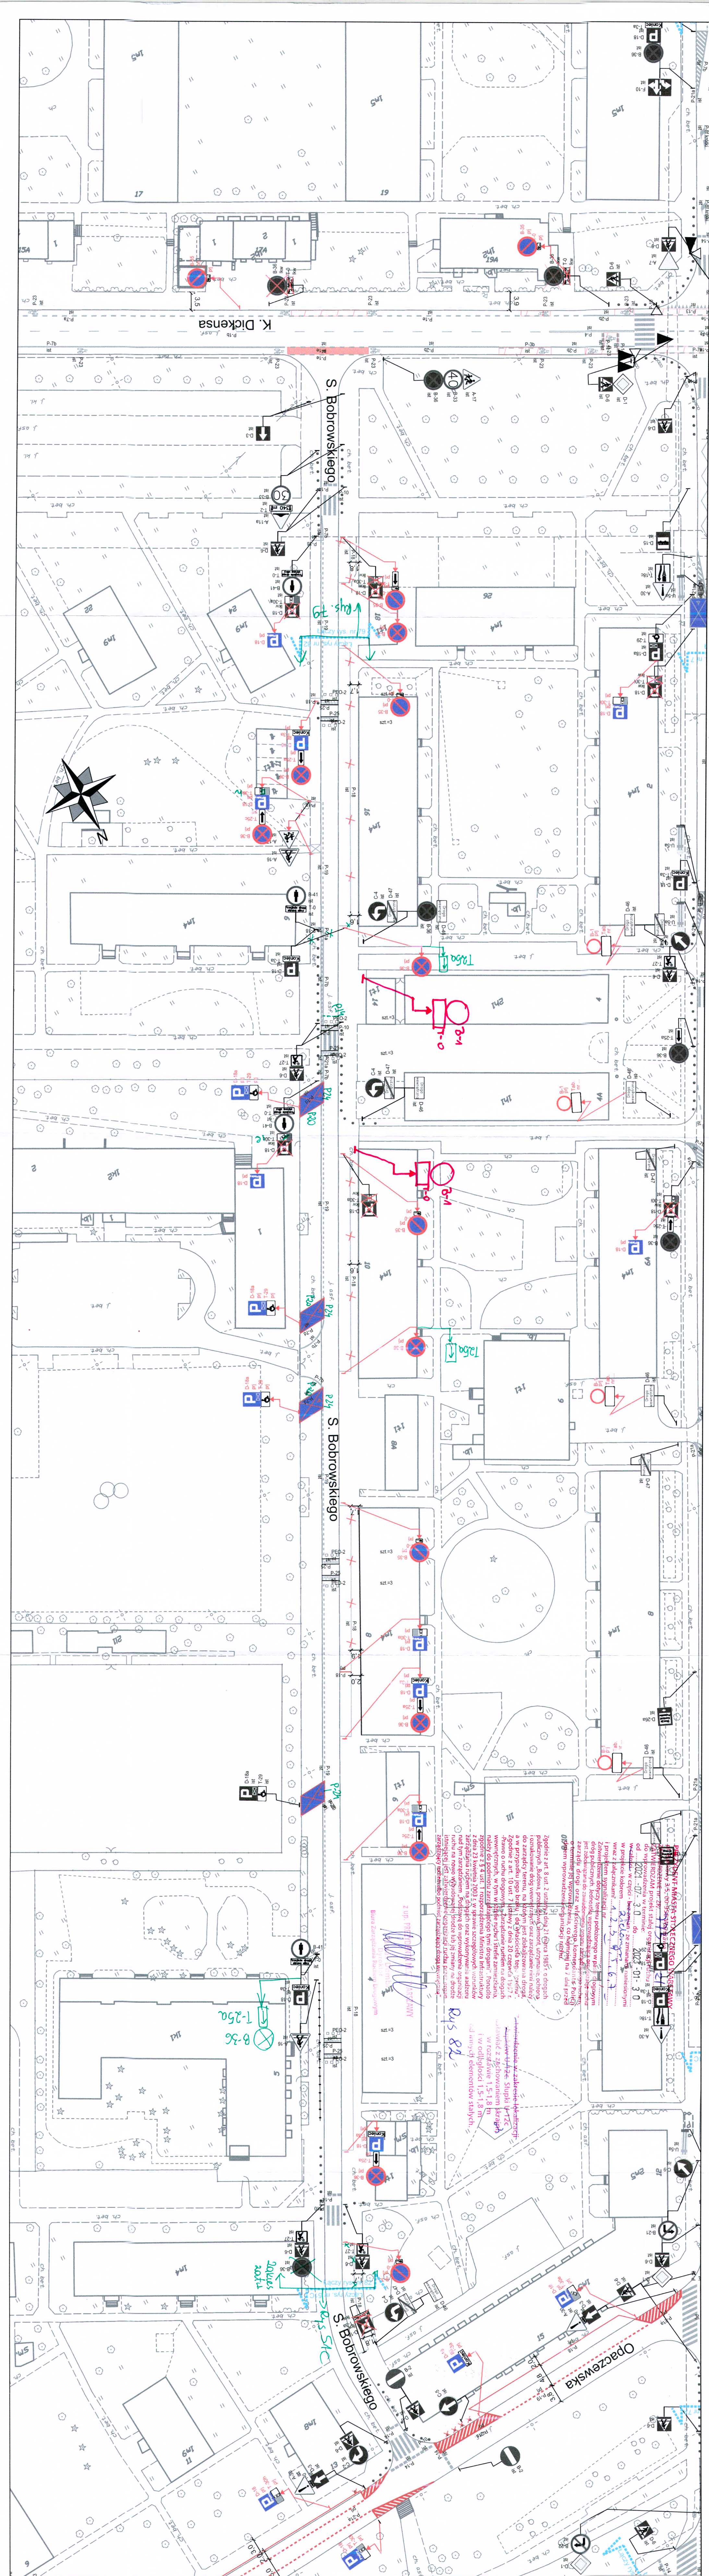

- LEGENDA:

- oznakowanie pionowe istniejące
 - oznakowanie pionowe projektowane
 - oznakowanie pionowe likwidowane
 - oznakowanie pionowe do przestawienia
-
- oznakowanie poziome istniejące
 - oznakowanie poziome projektowane
 - oznakowanie poziome do likwidacji
-
- słupki U12c istniejące
 - słupki U12c projektowane
 - wygrozdzenia U12a
 - wygrozdzenia U12b
-

ZARZĄD DRÓG MIEJSKICH

ul. Chmielna 120
00-801 Warszawa

wpływający	koncepta zmian w organizacji ruchu na potrzeby wprowadzenia Strefy Planego Parkowania Niestrzeżonego (SPN) na obszarze Dzielnicy Ochota m.st. Warszawy.		
wpływający	MASTO STOLECZNE WARSZAWA		
wpływający	nr rys. 82	skala. 1:50	
wpływający	Dzielnica Ochota m.st. Warszawy		
wpływający	Projekt organizacji ruchu dla wprowadzenia strefy planego parkowania w Dzielnicy Ochota m.st. Warszawy		
wpływający	ul. S. Bobrowskiego		
wpływający	Agnieszka Piotrowska		
wpływający	Anna Wierczokowska		
wpływający	Julia Kacprzak		
wpływający	Michał Lejk		
wpływający	Maciej Godles		
wpływający	Krzysztof Ptzybyśz		