


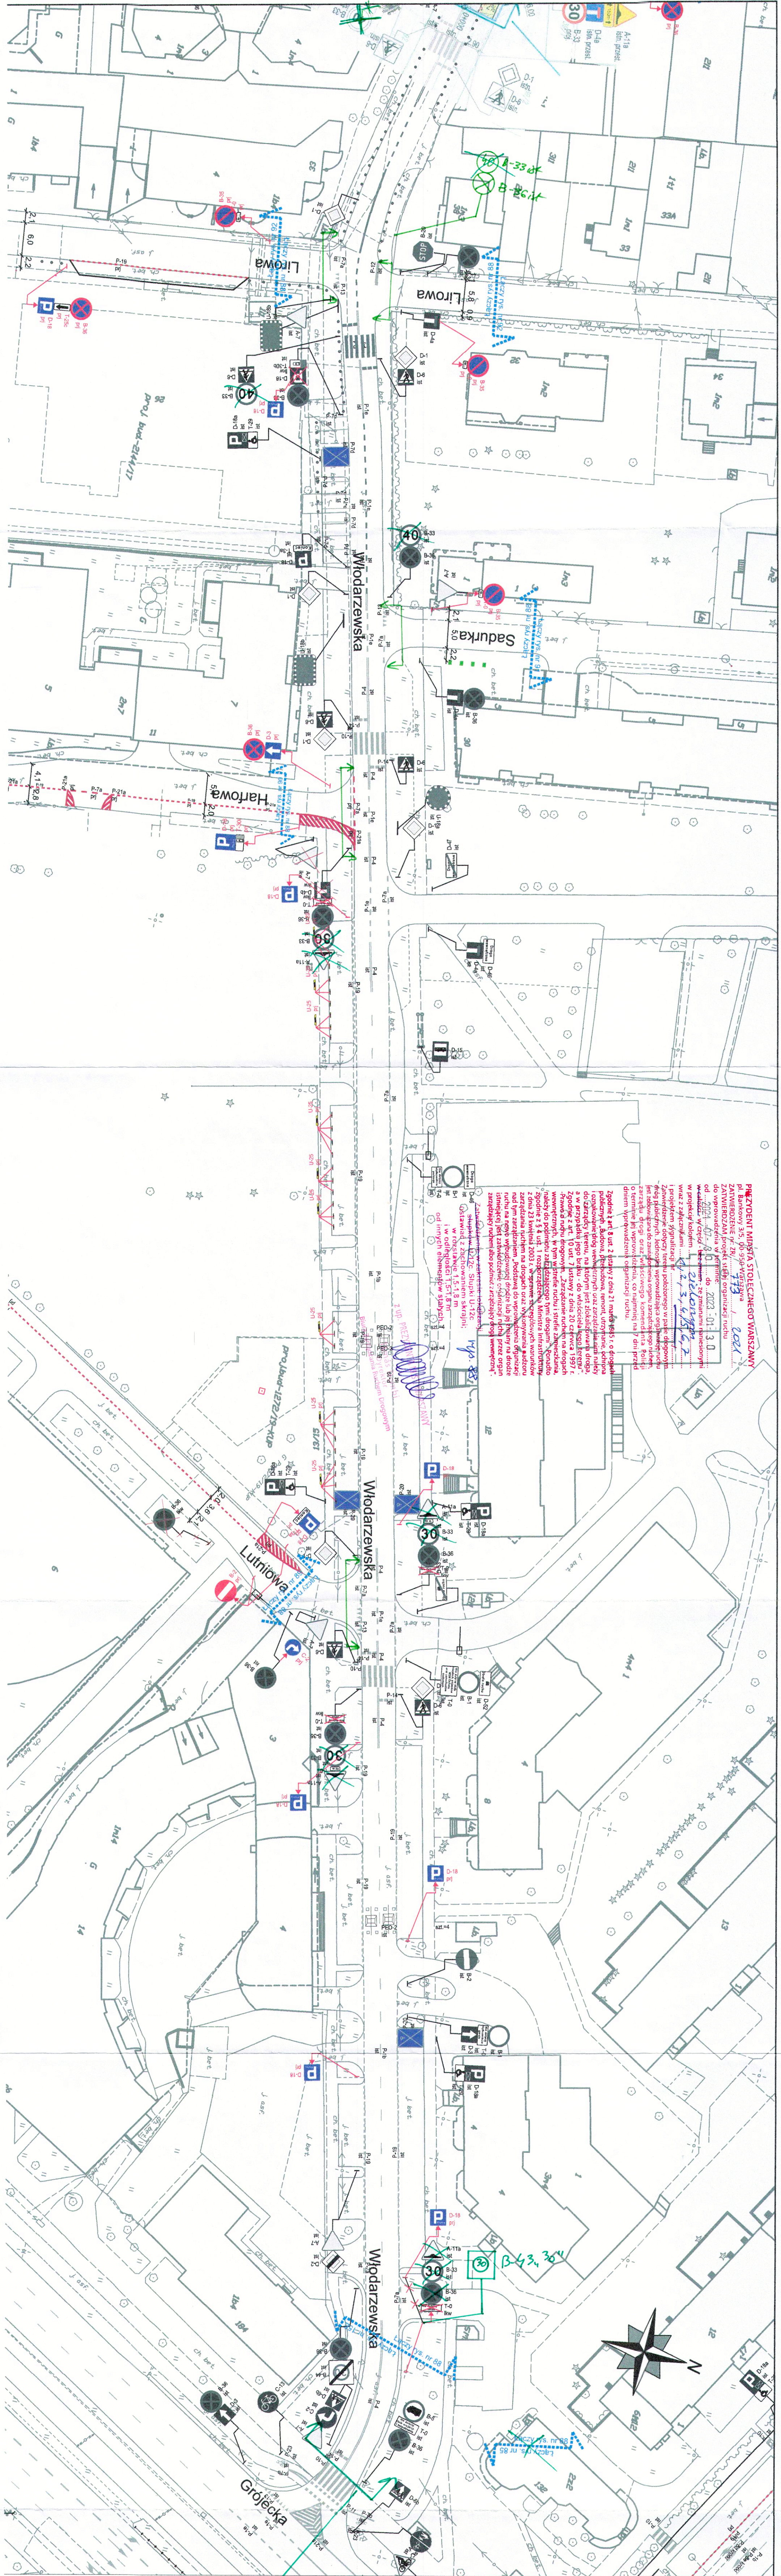

LEGENDA.

- oznikowanie pionowe istniejące
- oznikowanie pionowe projektowane
- oznikowanie pionowe likwidowane
- oznikowanie poziome do przesławienia
- oznikowanie poziome istniejące
- oznikowanie poziome projektowane
- oznikowanie poziome do likwidacji

ZARZĄD DRÓG MIEJSKICH
ul. Chmielna 120
00-801 Warszawa

Investor: **Stowarzyszenie na Rzecz Rewitalizacji MIASTO STOLECZNE WARSZAWA**

Projektant: **88**

Skala: **1:500**

Opis: **Dzielnica Ochota m. st. Warszawy**

Nazwa: **Projekt organizacji ruchu dla wprowadzenia**

Opis: **Grojecka - Lwowa**

Opis: **ul. Włodarczyńska**

Opis: **Anna Włodarczyńska**

Opis: **Michał Lipiński**

Opis: **Krzysztof Przytycki**