


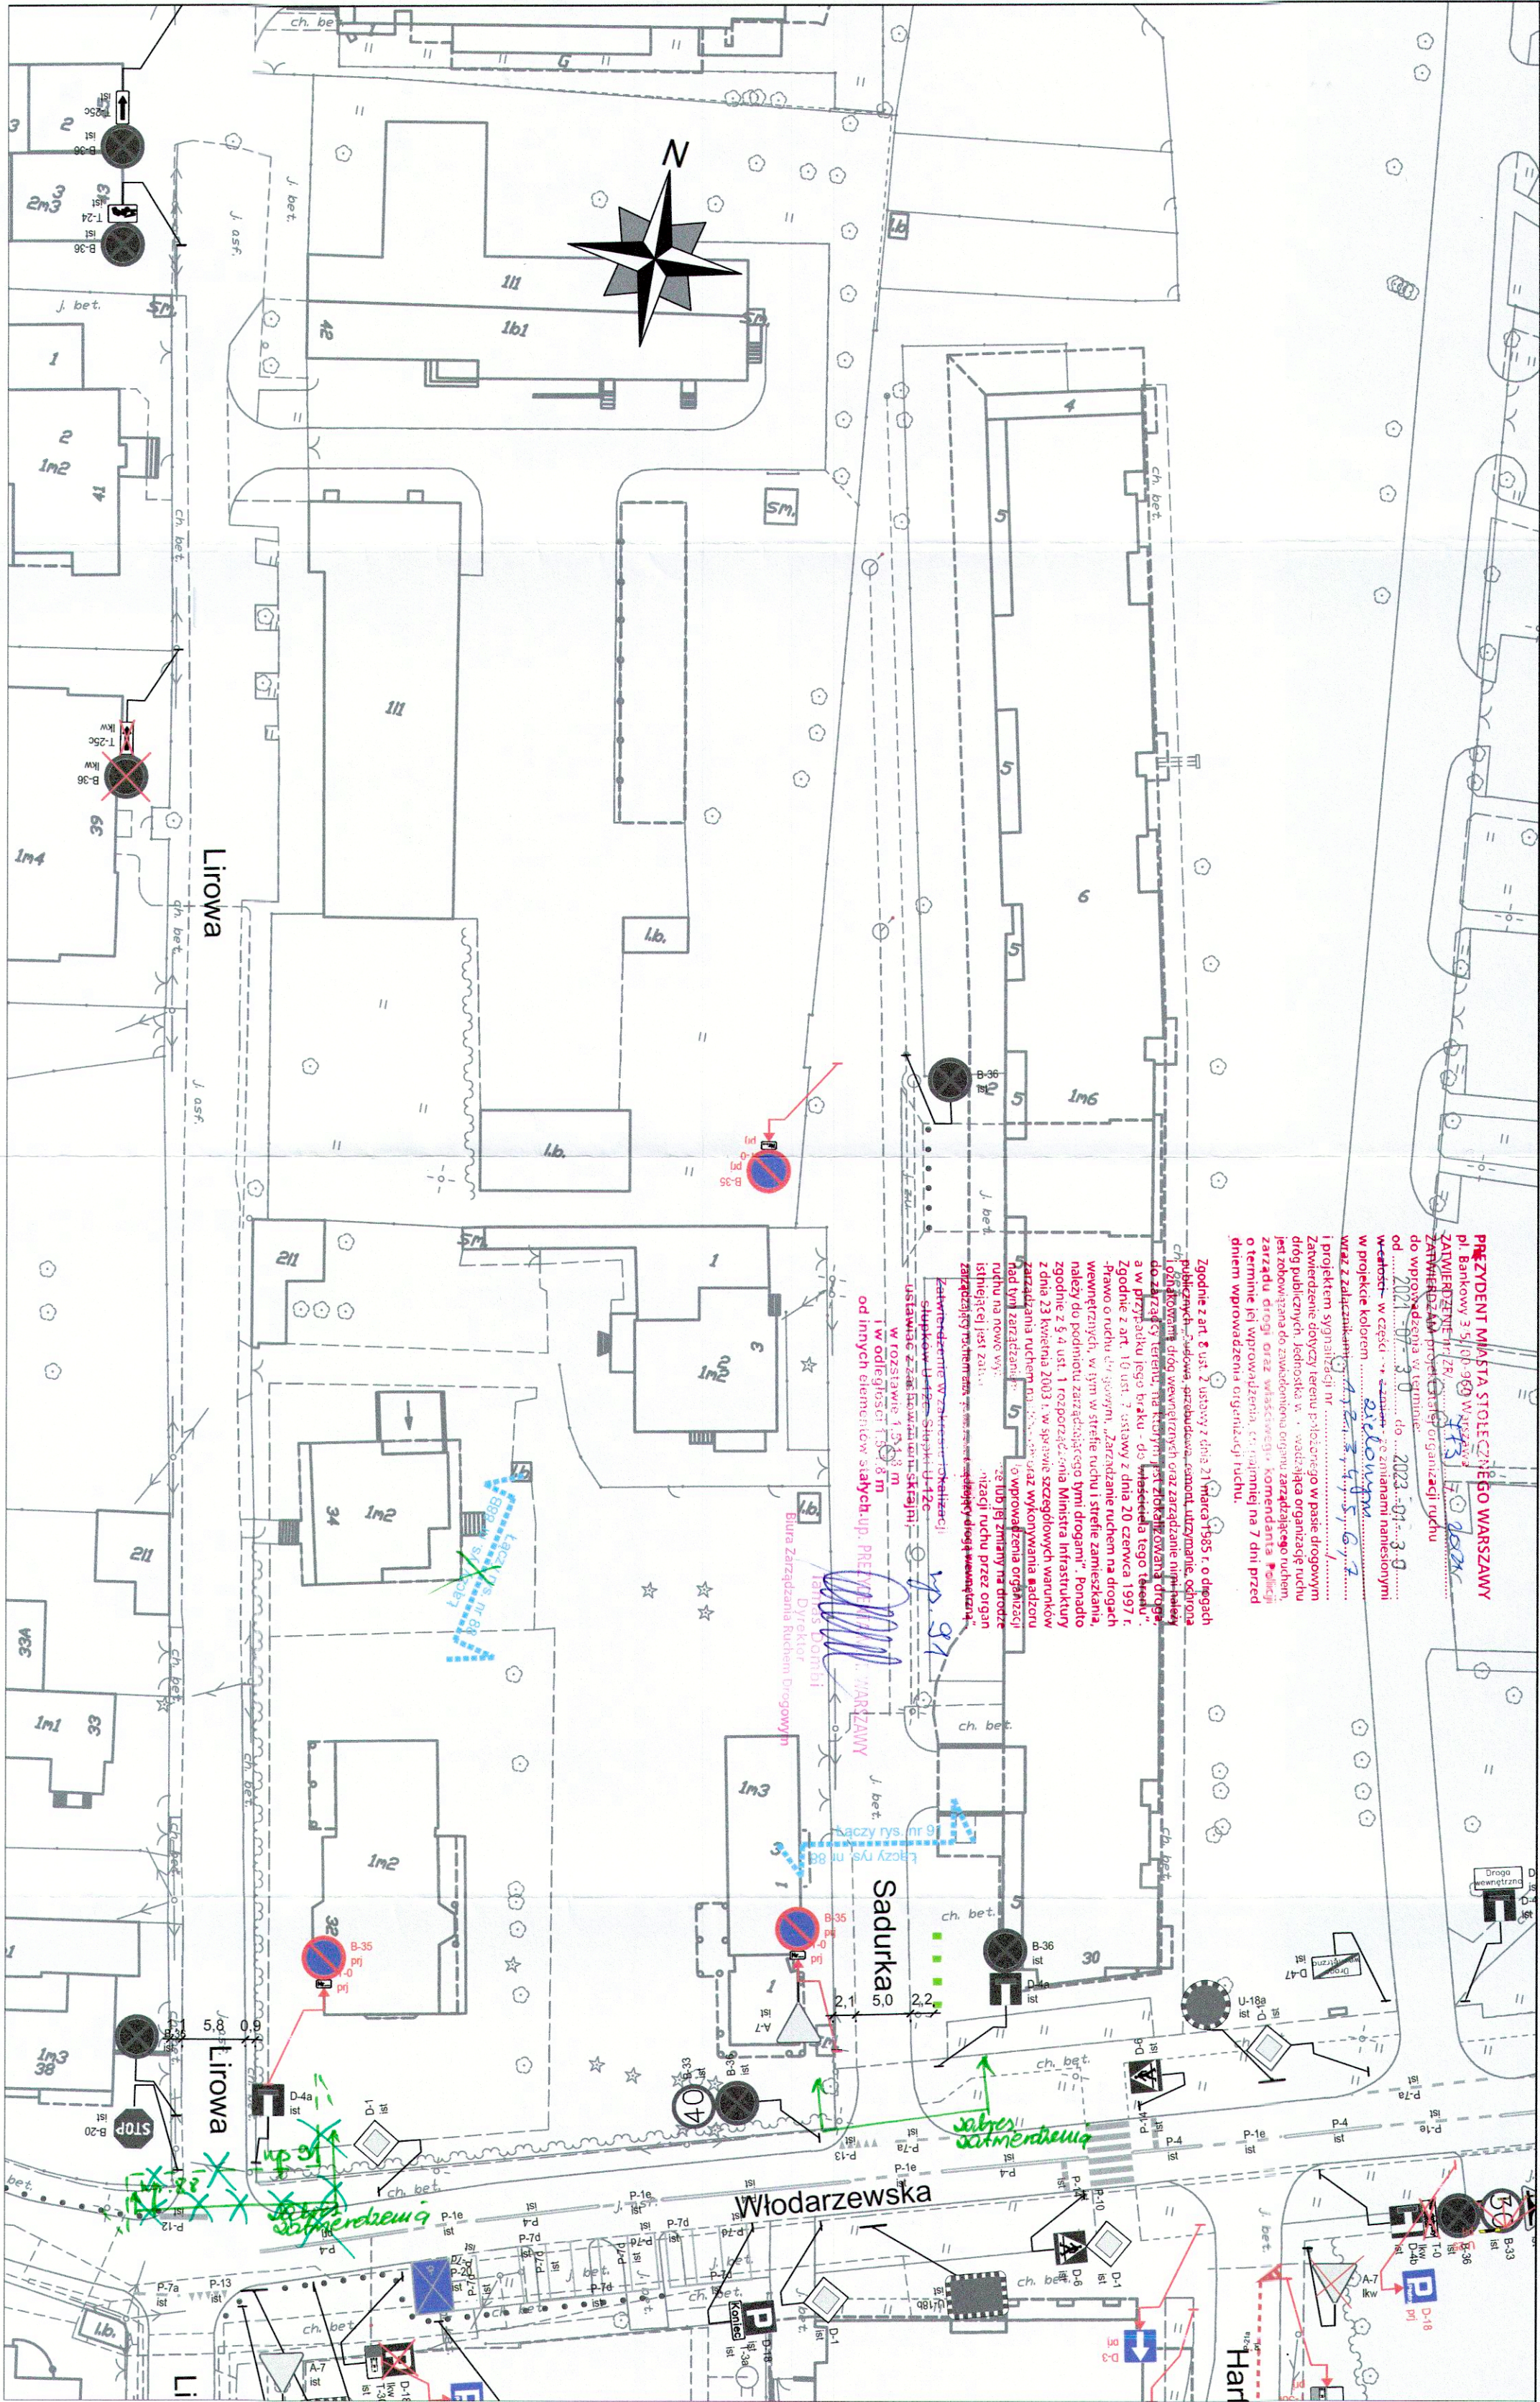

LEGENDA:

- oznakowanie pionowe istniejące
 - oznakowanie pionowe projektowane
 - oznakowanie pionowe likwidowane
 - oznakowanie pionowe do przedstawienia
 - oznakowanie poziome istniejące
 - oznakowanie poziome projektowane
 - oznakowanie poziome do likwidacji
 - stacje roweru publicznego
 - elementy prefabrykowane istn.
 - stojaki rowerowe
 - wyspowe progi zwalniające
 - istniejące donice
- słupki U12c istniejące
 - słupki U12c projektowane
 - wygrozdzenia U12a
 - wygrozdzenia U12b

ZARZĄD DRÓG MIEJSKICH	
ul. Chmielna 120	
00-801 Warszawa	
Investycja:	Koncepcja zmian w organizacji ruchu na potrzeby wprowadzenia Strefy Płatnego Parkowania Niestrzeżonego (SPPN) na obszarze Dzielnicy Ochota m.st. Warszawy.
Investor:	MIASTO STOŁECZNE WARSZAWA
NR RYS.: 91	SKALA: 1:500
Obszar:	Dzielnica Ochota m.st. Warszawy
Nazwa opracowania:	Projekt organizacji ruchu dla wprowadzenia strefy płatnego parkowania w Dzielnicy Ochota m.st. Warszawy
Odcinek:	
Obiekt:	ul. Sadurka
Opracował zespół projektowy ZDM	Agnieszka Piotrowska Anna Wieczorkowska Julia Kacprzak Michał Lejk Maciej Godleś Krzysztof Przybysz